


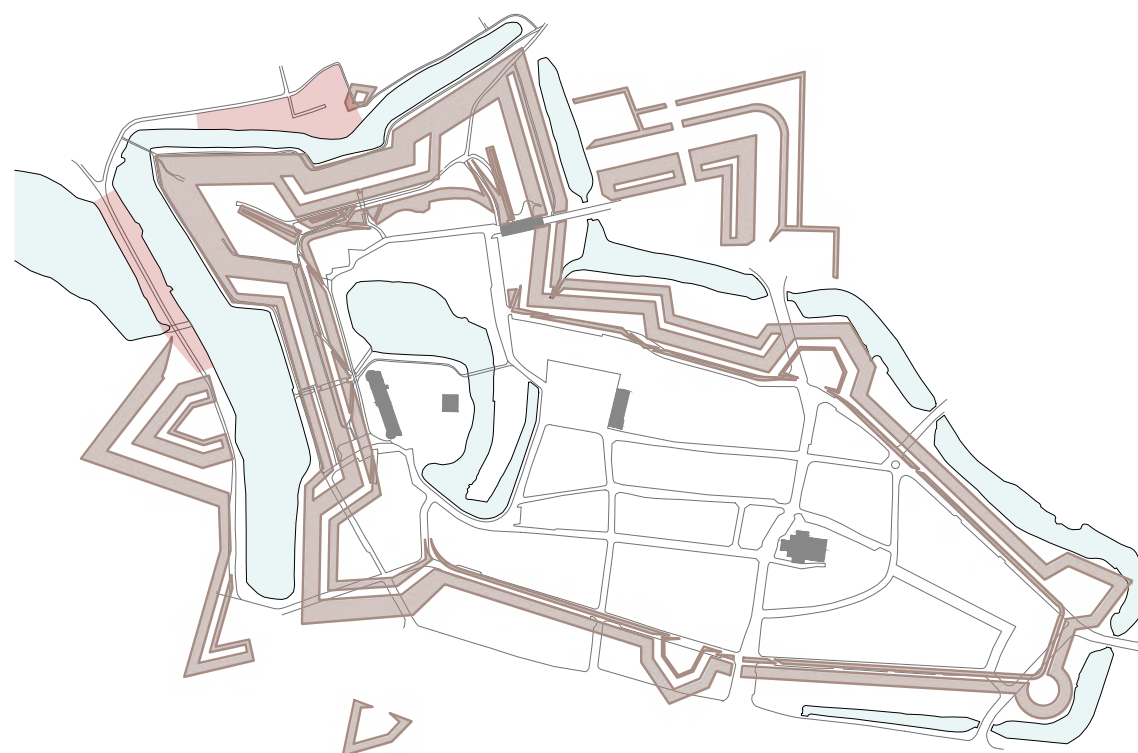

LANDSKABSPLAN FOR NYBORG VOLD

Sygehusgraven og Glacisstien

LANDSKABSPLAN FOR NYBORG VOLD

Sygehusgraven og Glacisstien

INDHOLD

03	LANDSKABSPLAN FOR NYBORG VOLD Baggrund for projektet Oversigtsplan - Byen og fæstningsanlægget
05	SYGEHUSGRAVEN Situationsplan 2023 Registrering Rydningsplan Situationsplan 2027 Tværsnit Visualisering Genopbygning af voldskråning Miljø
14	GLACISSTIEN Situationsplan 2023 Registrering Rydningsplan Situationsplan 2027 Rydningsplan Situationsplan 2053 Tværsnit Visualisering 1 Visualisering 2 Genopbygning af glacisskråning
25	NYBORG VOLD Situationsplan 2023 Registrering - Dronningens Bastion Rydningsplan Situationsplan 2053
30	H/F GREJSDALEN Haveplaner

LANDSKABSPLAN FOR NYBORG VOLD

Baggrund for projektet

I forbindelse med Nyborg Kommunes planer for sikring af den lokale kulturarv har Nyborg Kommune og Slots- og Kulturstyrelsen indledt et samarbejde om lovgiggørelse af havebebyggelsen på det beskyttede voldterræn, som er en del af Nyborg bybefæstning.

Nyborg volde er et af de mest velbevarede gamle voldanlæg i Danmark og stammer oprindeligt fra 1200-tallet. Igennem århundreder er voldanlægget blevet udbygget, indtil det i 1700-tallet fik sin største udstrækning. Vold og voldgrav, der tjente til byens beskyttelse mod fjender, omfattede store arealer og strakte sig om hele byen og var intakte helt op til slutningen af 1800-tallet, da fæstningen blev nedlagt. I dag er voldarealerne velbevarede særligt nord for slottet, mens voldgraven og dens vandsystem stadig er i funktion i stort set hele sin oprindelige udstrækning.

Slots- og Kulturstyrelsen har i 2022 udsendt dispensationer og påbud til Nyborg Kommune vedrørende bebyggelse og faste anlæg på Hf. Grejsdalens og Nyborg Sportsfiskerforenings havelodder ved Sygehusgraven og Glacisstien på Nyborg voldanlæg.

Dispensationer og påbud omfatter blandt andet:

En generel dispensation til, at der må være havehuse på det fredede fortidsminde, Nyborg voldanlæg bag voldkronen ved Sygehusgraven og i 30 år ved Glacisstien.


En generel frist til 2026 og 2027 til lovgiggørelse af forholdene på skråninger og brinker på voldanlægget ved Sygehusgraven og Glacisstien.

Erik Brandt Dam Arkitekter har på baggrund af forholdene på volden og det dermed forbundne anlægsarbejde i samarbejde med Nyborg Kommune udarbejdet nærværende landskabsprojekt for reetablering af voldkrone, voldskråning, brink og voldgrav ved Sygehusgraven og Glacisstien.

Landskabsprojektet viser, hvordan bebyggelse og faste anlæg kan reduceres eller fjernes, så volden ved Sygehusgraven og Glacisstien får sit oprindelige udseende og form som fæstning tilbage. Projektet giver samtidig en vision for de omkringliggende voldområder. I landskabsprojektet er der udarbejdet en plan for reetablering af voldanlægget ved hver enkelt have ved Sygehusgraven og Glacisstien, så ophold i de enkelte haver kan ske på tilfredsstillende måde.

Endelig er der udarbejdet et estimat på budget for landksabsplanens anlægsarbejde.


Der skal i en efterfølgende projektering redegøres nærmere for, om reetableringen er til fare for huse og terrassers stabilitet, og om disse skal flyttes længere ind på grundene.

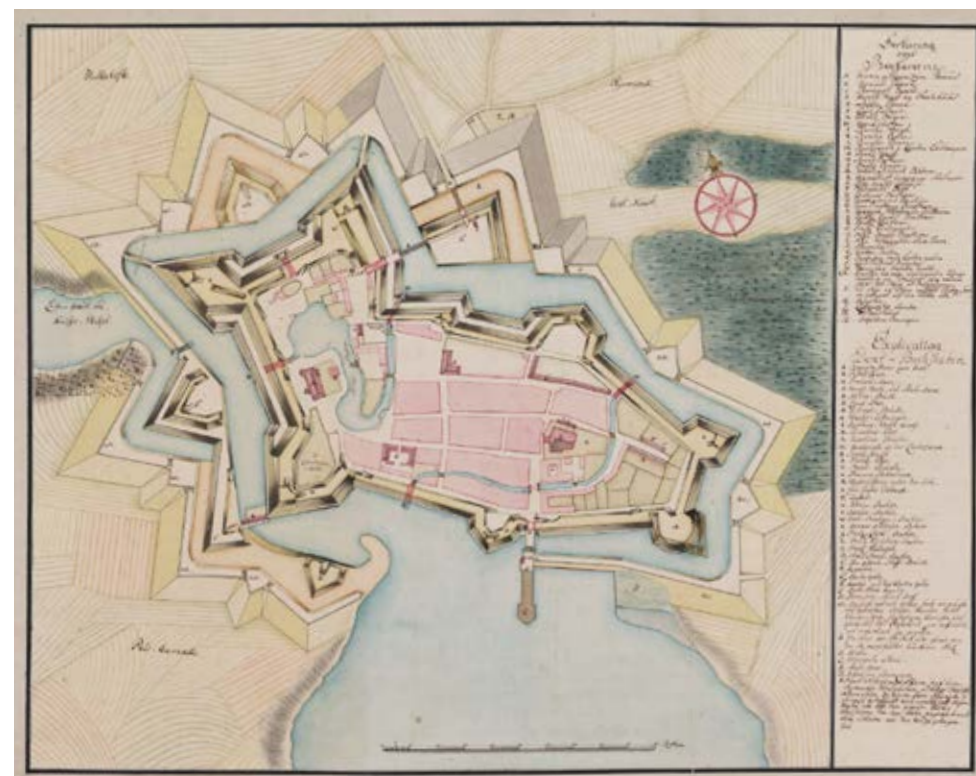


*Kort over Nyborg Slot, 1750
Joseph Carl Julien de Feigniet (1698-1771)*

LANDSKABSPLAN FOR NYBORG VOLD

Øversichtsplan - Byen og fæstningsanlægget

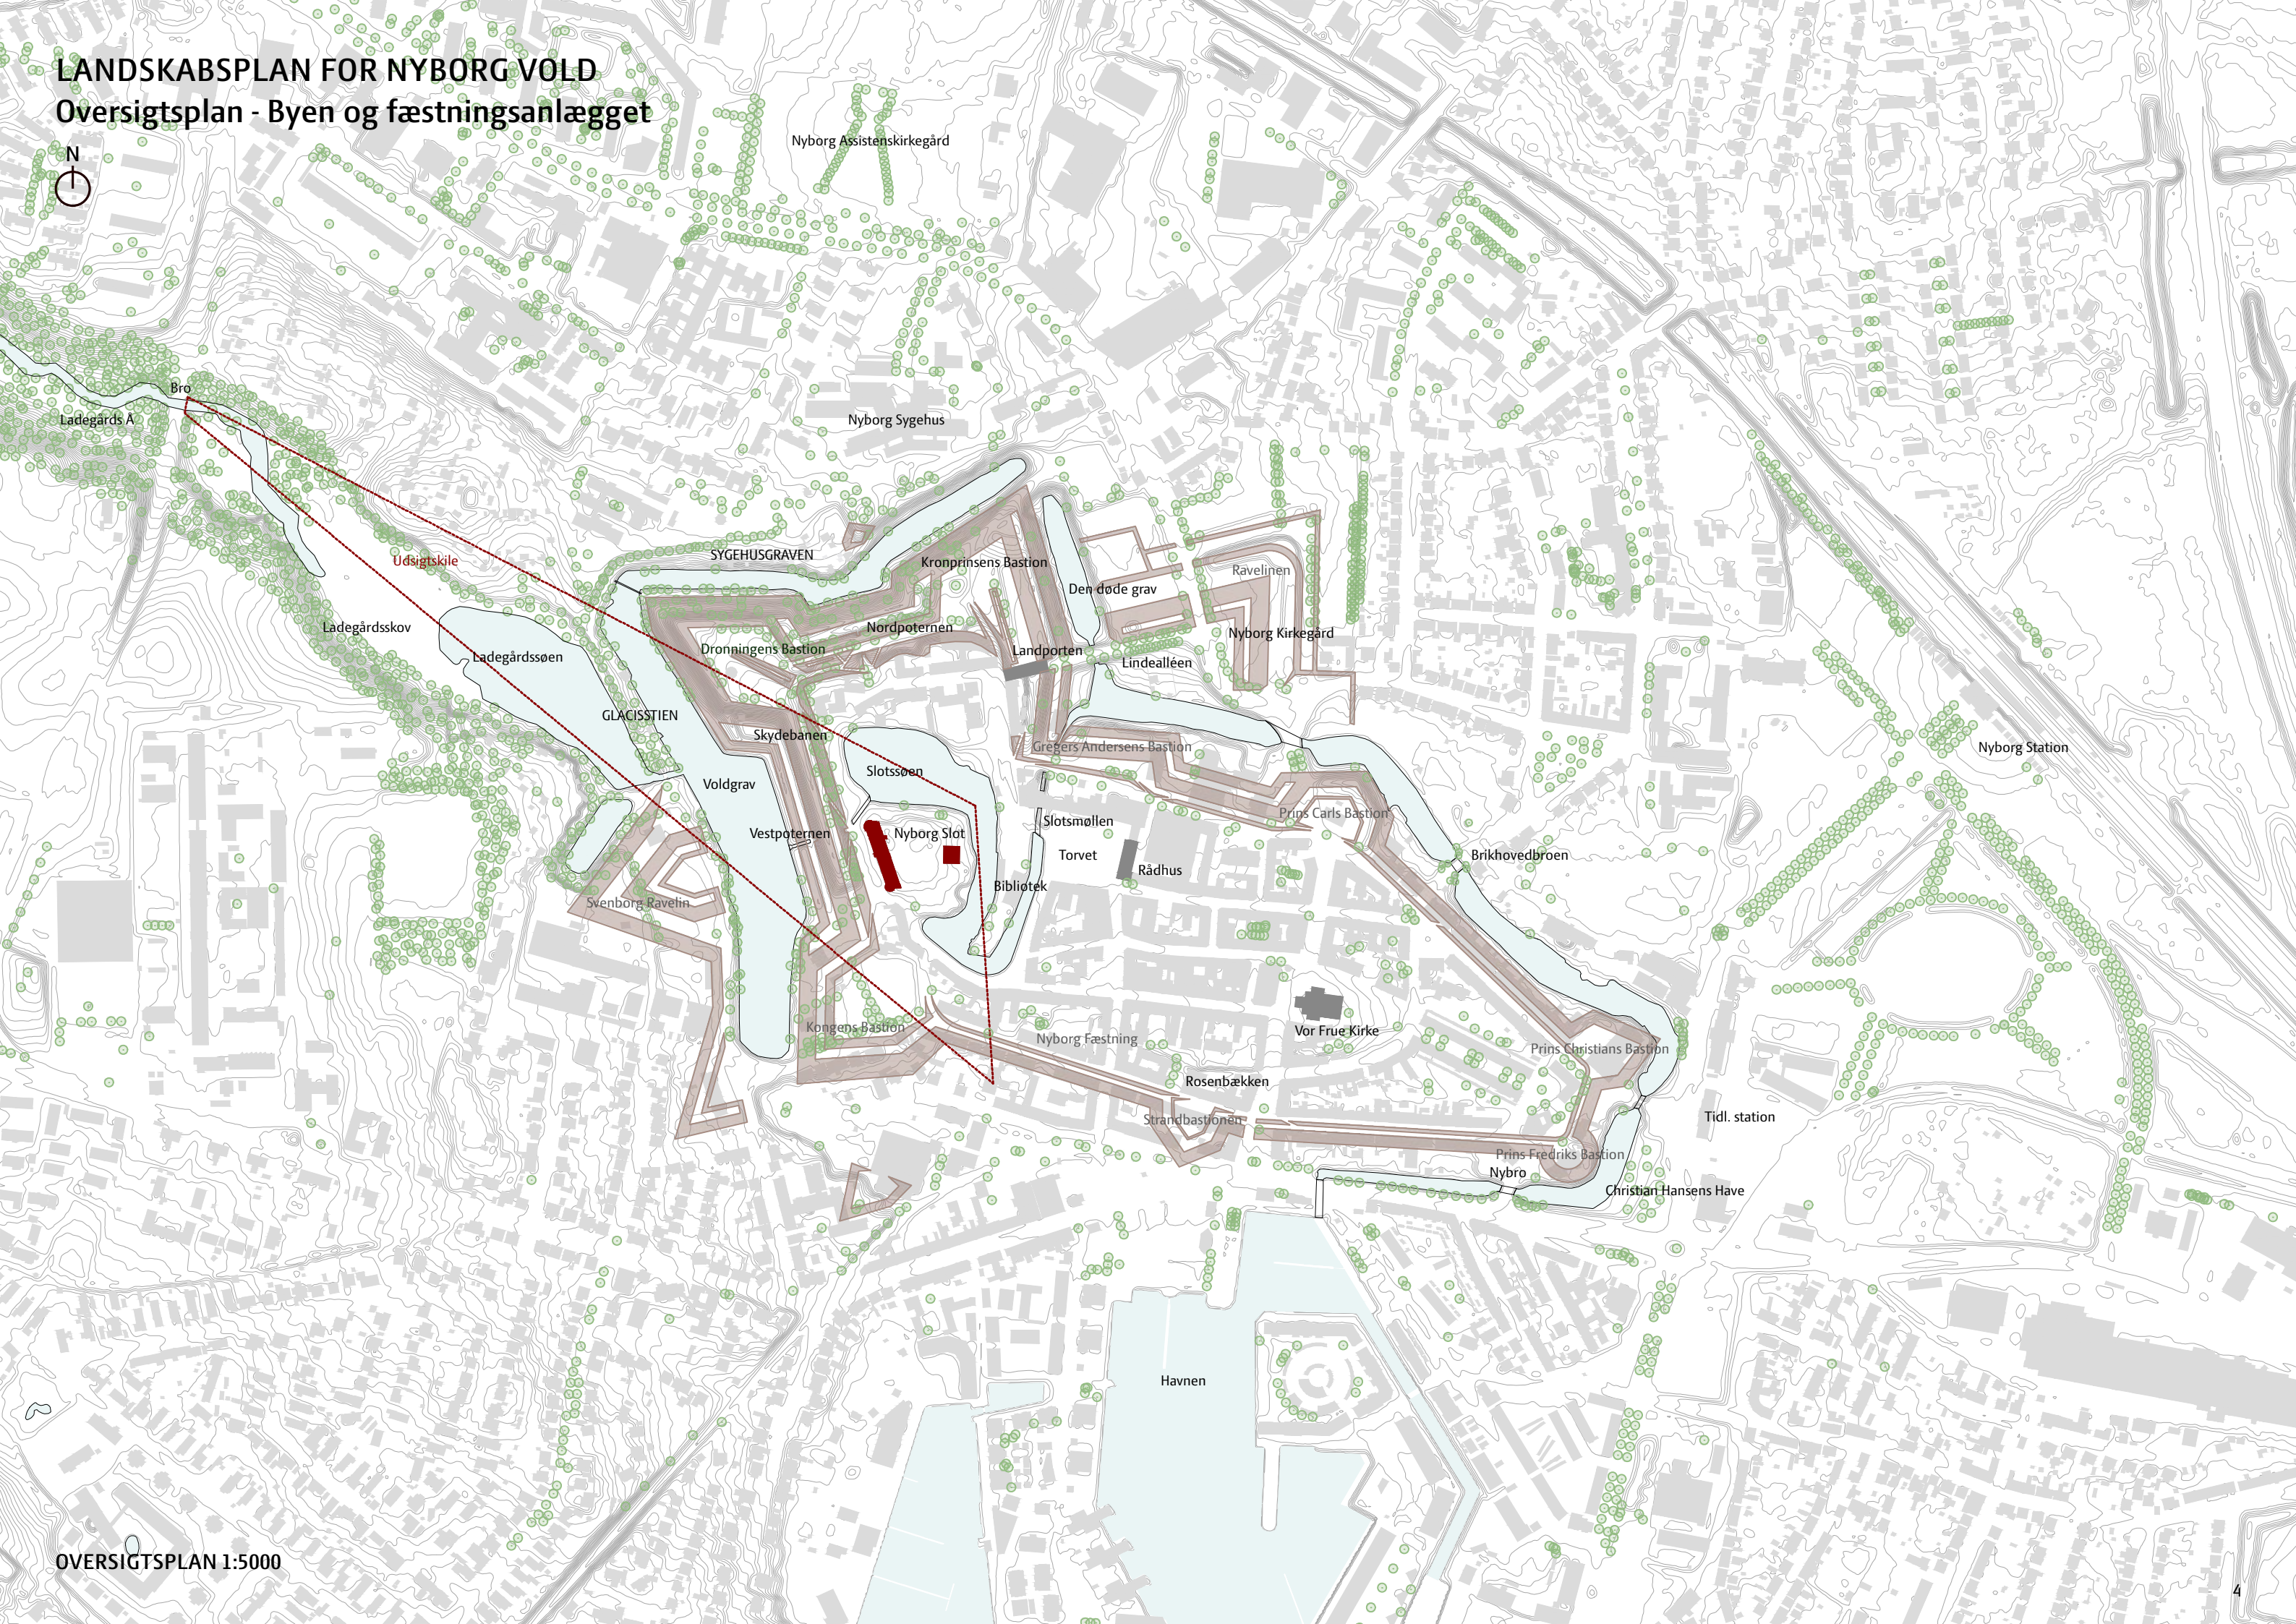


SYGEHUSGRAVEN

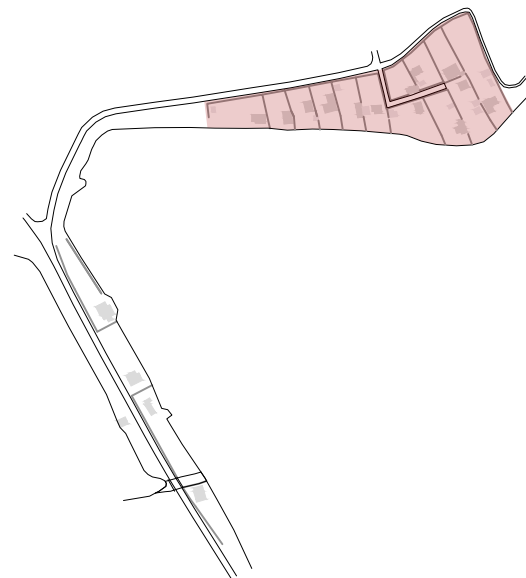

SYGEHUSGRAVEN
Situationsplan 2023



SYGEHUSGRAVEN
Registrering 2023

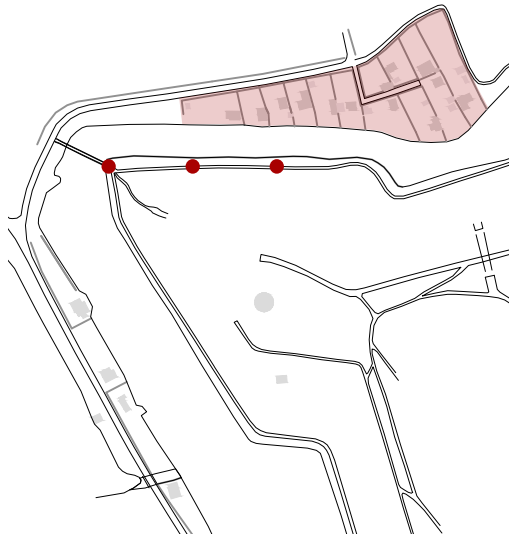

Sygehusgraven og kolonihaver på voldskr ning set fra sti nedenfor Dronningens Bastion



SYGEHUSGRAVEN
Rydningsplan 2027



SYGEHUSGRAVEN
Situationsplan 2027



SYGEHUSGRAVEN
Tværsnit, Have 112

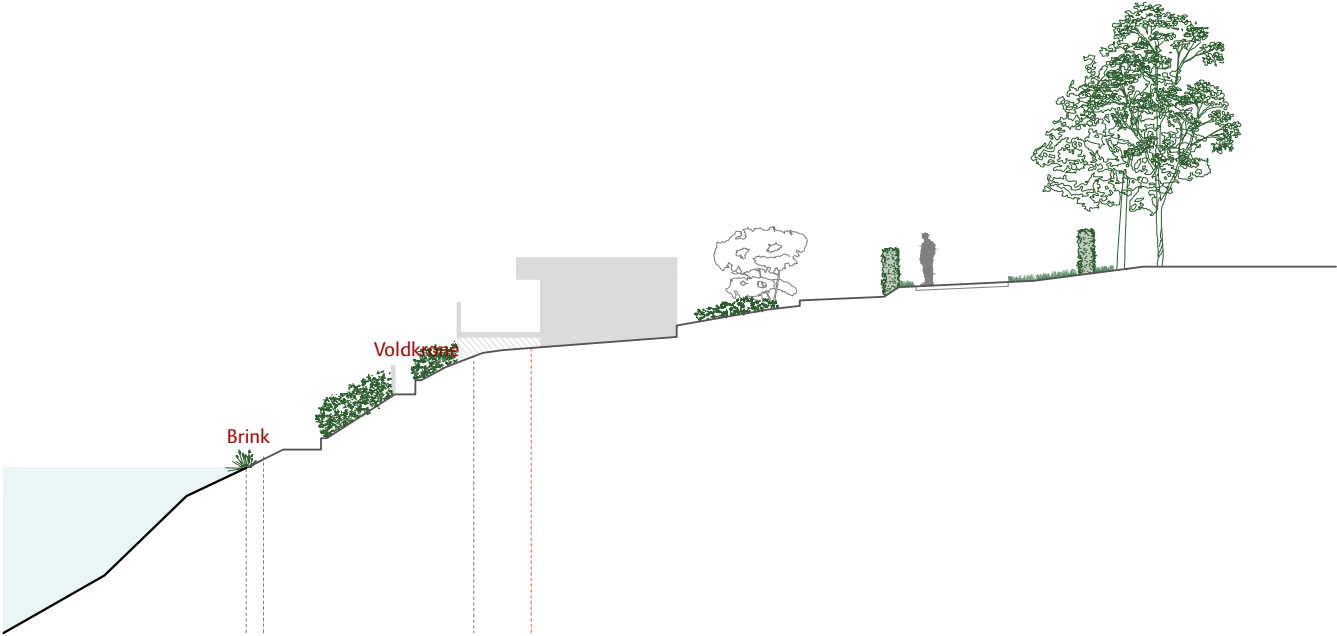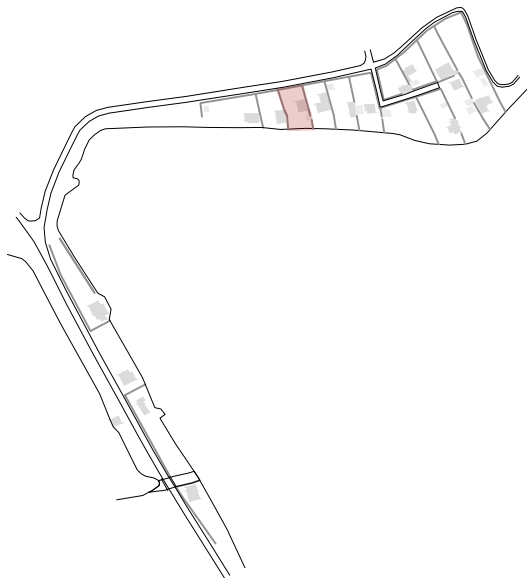

Zone 5
Voldgrav


Zone 4
Brink

Zone 3
Skråning

Zone 2
overgangszone

Zone 1
Bag voldkronen

Sygehusgraven 2023

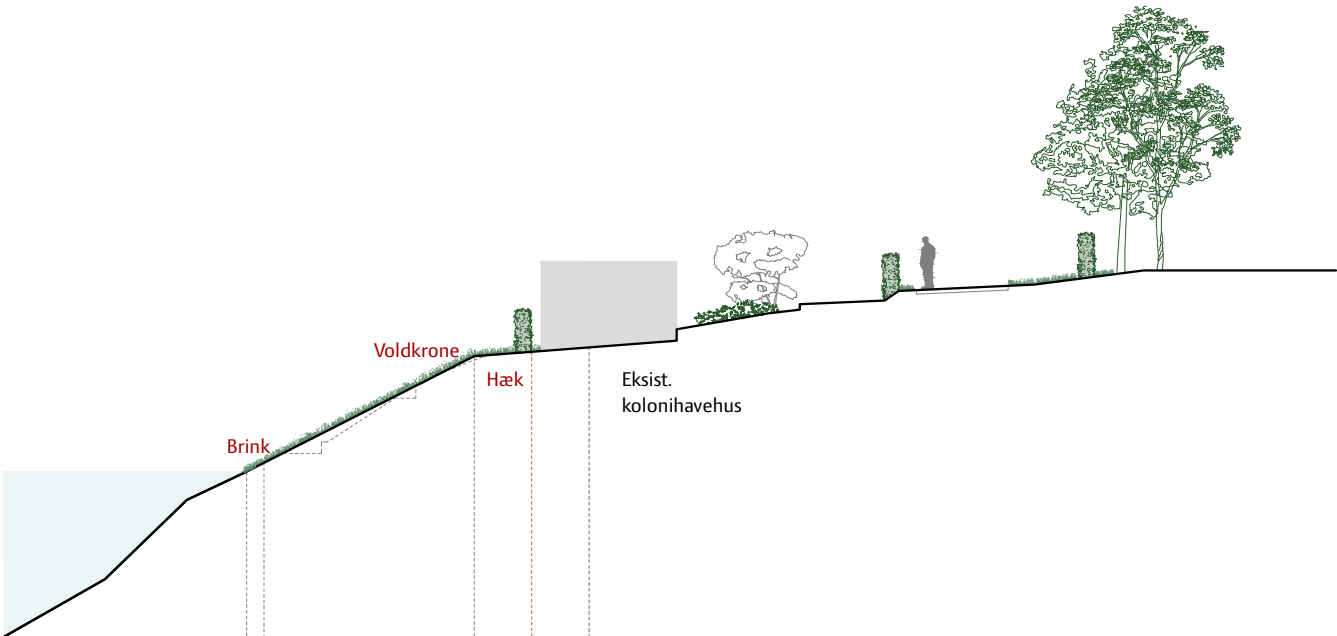

Hældning på skråning 50 %

2 m

2 m

Byggelinje

Sygehusgraven 2027

SYGEHUSGRAVEN

Visualisering



Sygehusgraven 2023



Sygehusgraven 2027

SYGEHUSGRAVEN


Genopbygning af voldskråning

VOLDSKRÅNINGENS OPBYGNING

Til retablering af voldenskråning anvendes genindbygningseget råjord som opfylder kravene i VD Standard bilag 4 "Jords anvendelighed til indbygning, dæmningsfast bund og planum". Råjord udlægges i vandrette lag i trin, og komprimeres pr. 50 cm. Vækstlag af muld til græs, 10 cm. Græssåning med græsblandingen 'Mowsaver'. Græstypen har gode egenskaber i forhold til hurtig etableringshastighed, langsom væksthastighed og lavt kvælstofbehov.

BRINKENS OPBYGNING

Til retablering af voldskråningens brink under vandspejlet anvendes stenmaterialer som nøddesten 16-32 mm, singels 32-64 mm eller paksten 64-200 mm. Vækstlag af muld til græs, 10 cm, afvikles ned mod vandspejl. Græssåning med græsblandingen 'Mowsaver'. Græstypen har gode egenskaber i forhold til hurtigt etableringshastighed, langsom væksthastighed og lavt kvælstofbehov.

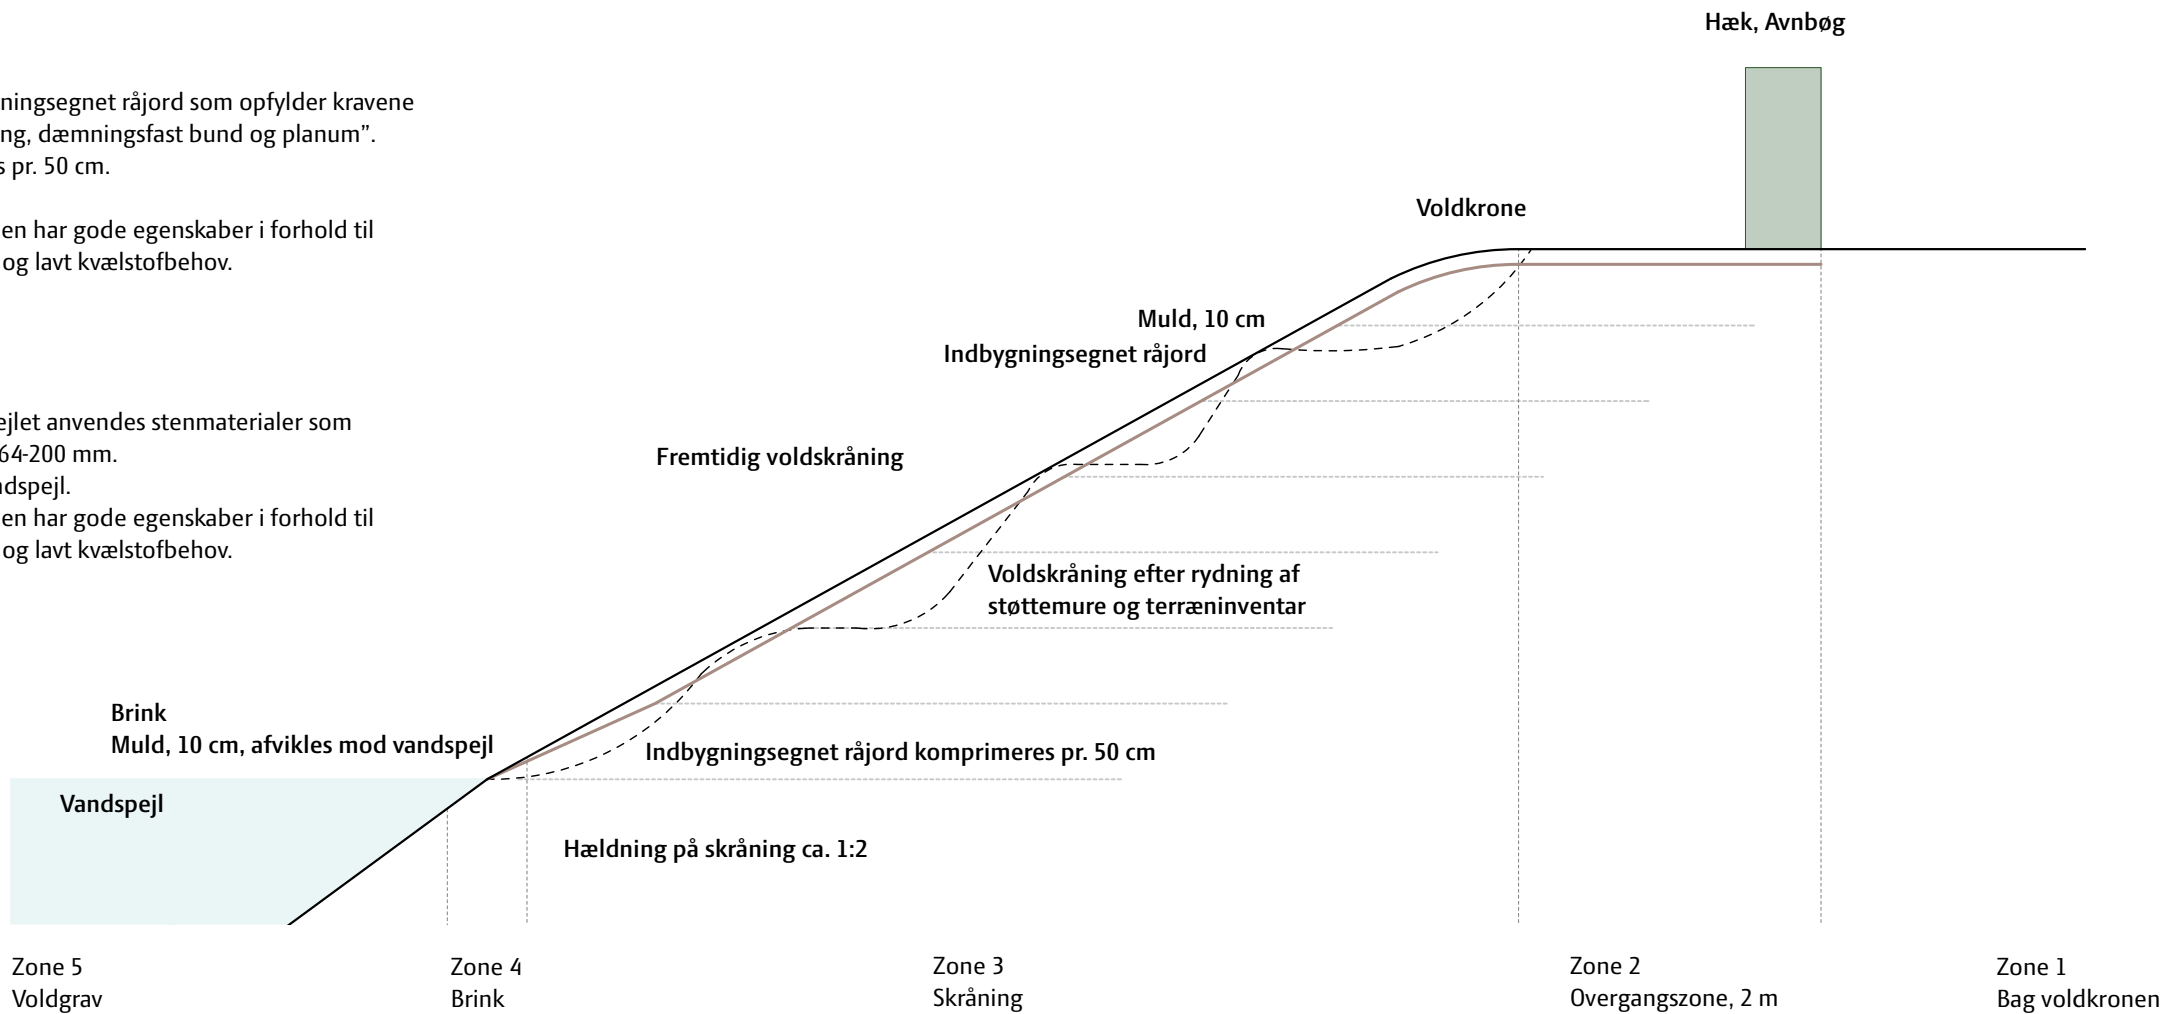


MILJØ OG FREDNING

Projektområdet er ikke underlagt områdeklassificeringen. Dette betyder, at jorden som udgangspunkt kan håndteres uden at jordflytningen skal anmeldes til Nyborg Kommune. Jorden skal dog dokumenteres som ren kategori 1 jord iht. BEK. nr. 1452 af 07/12/2015 - Bekendtgørelse om anmeldelse og dokumentation i forbindelse med flytning af jord. Desuden skal reglerne i Nyborg Kommunes Regulativ for jordstyring af Februar 2012 overholdes.


Indgreb i et fredet fortidsminde kræver tilladelse eller dispensation fra Slots- og Kulturstyrelsen

§3 Beskyttet natur kræver dispensation fra Nyborg Kommune.

Å-beskyttelseslinje kræver dispensation fra Nyborg Kommune.

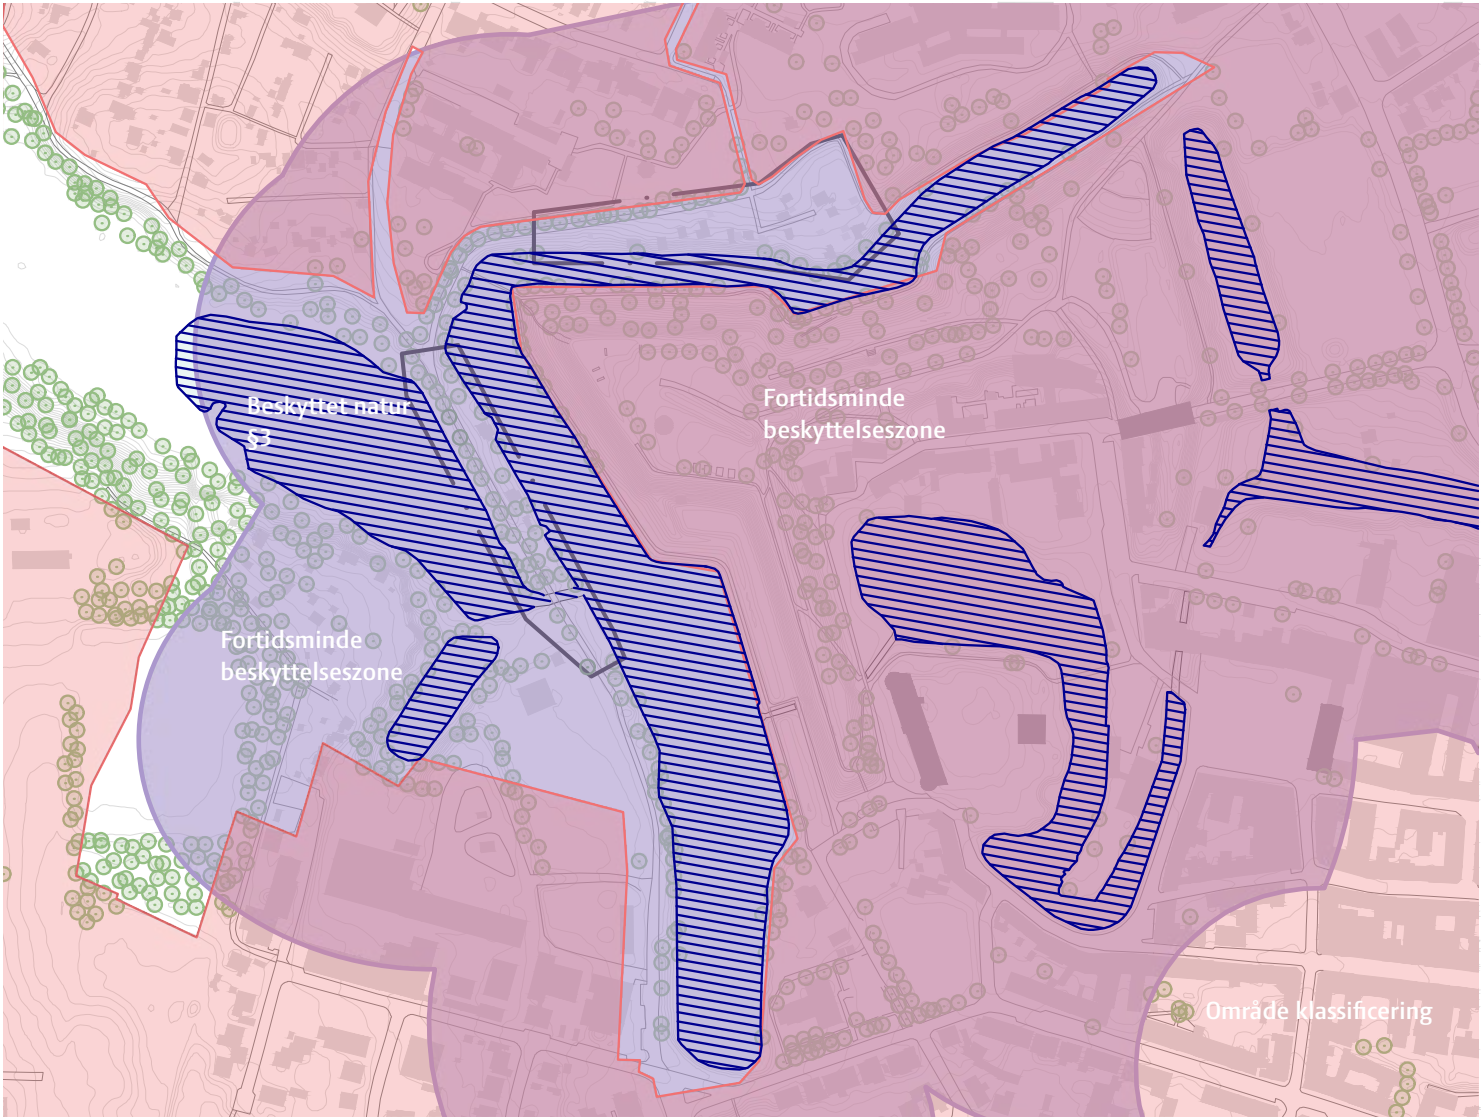

GLACISSTIEN

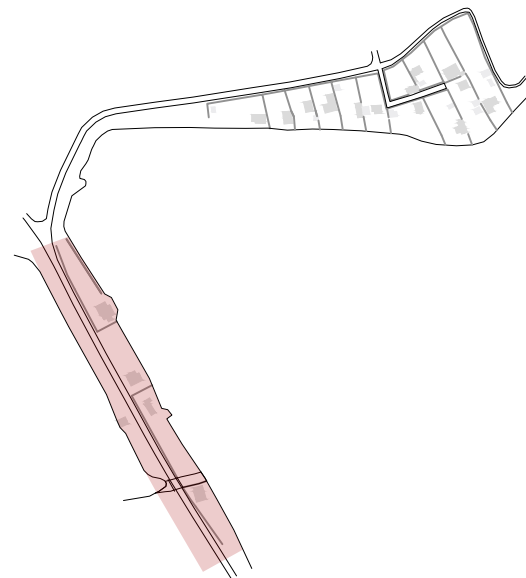

GLACISSTIEN
Situationsplan 2023




Ladegårdssøen

Voldgrav

Dronningens Bastion

Skydebanen

Nyborg Sportsfiskeforening

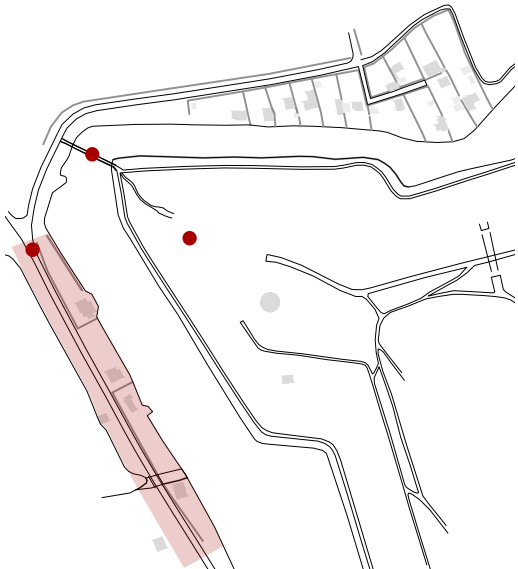

Glacisstien set fra Dronningens Bastion



Glacisstien set fra Naturbroen



Glacisstien set mod syd

GLACISSTIEN
Rydningsplan 2027





GLACISSTIEN
Rydningsplan 2053



Ladegårdssøen

Alle køreveje etableres med køreplader
Blå skravering

Voldgrav

Brinker ryddes for beplantning

Areal der ryddes
Rød skravering

Skydebanen

Beplantning på voldskråning udtynes
ved naturlig afgang og drifttiltag, enkelte
solitære træer bevares

Dronningens Bastion

Byggeplads
Jorddepot

Nyborg Sportsfiskerforening

GLACISSTIEN
Situationsplan 2053



Ladegårdssøen

Voldgrav

Brink

Dronningens Bastion


Solitære træer på voldskræning

Skydebanen


GLACISSTIEN 2053
Tværsnit, Have 31



Glacissten 2023

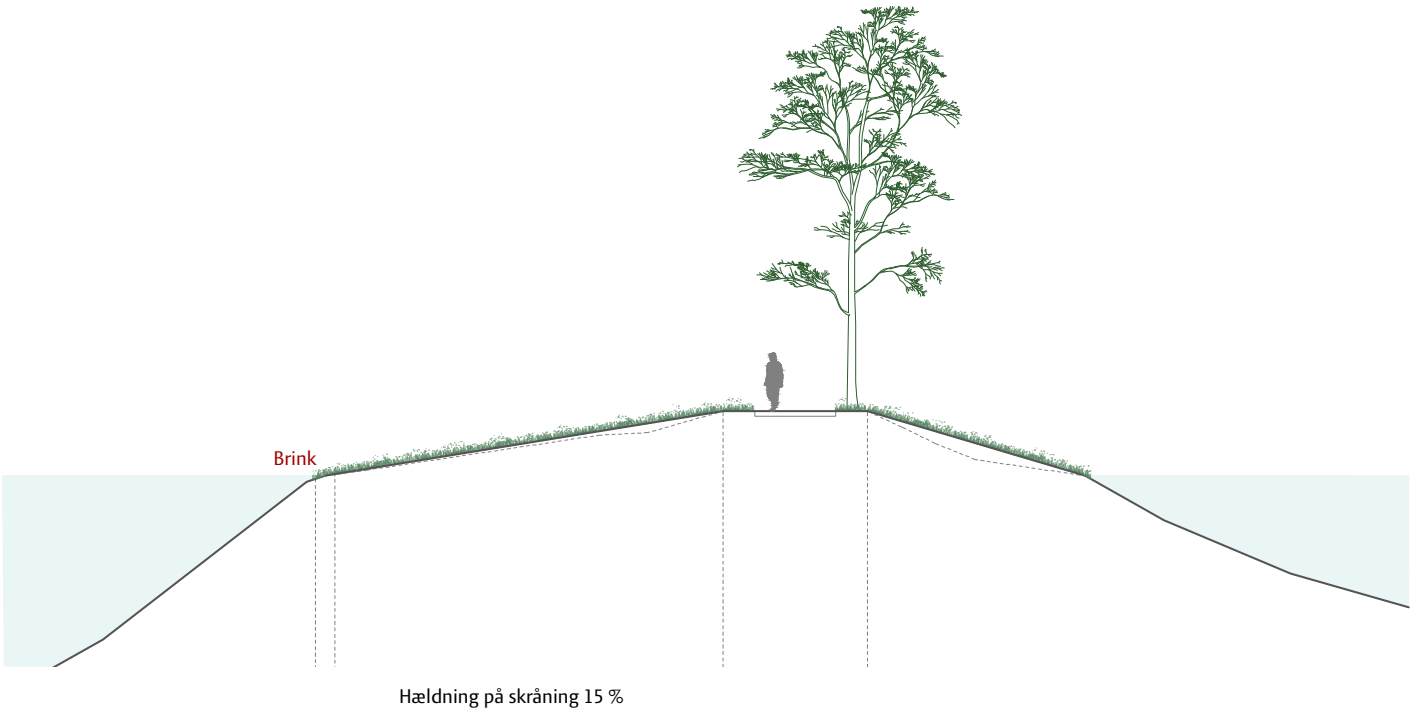

Glacissten 2053

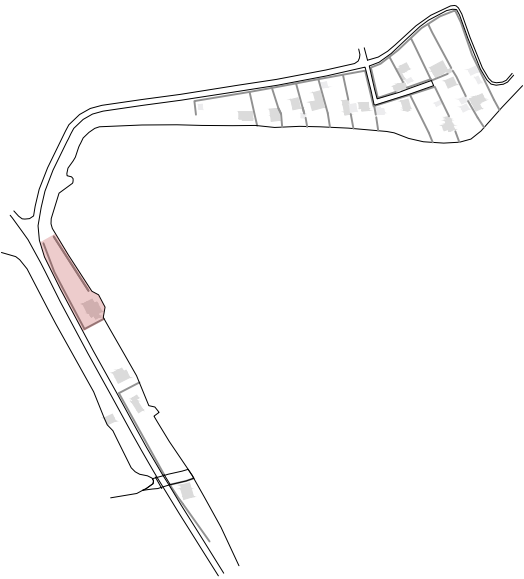

GLACISSTIEN 2053
Visualisering 1



Glacissten, Sygehusgraven og Dronningens Bastion 2023



Glacissten, Sygehusgraven og Dronningens Bastion 2053

GLACISSTIEN 2053

Visualisering 2



Glacissten, Sygehusgraven og Dronningens Bastion 2023



Glacissten, Sygehusgraven og Dronningens Bastion 2053 - uden Naturbroen

GLACISSTIEN


Genopbygning af glacisskråning

GLACISSKRÅNINGENS OPBYGNING


Til retablering af voldenskråning anvendes genindbygningsegnet råjord som opfylder kravene VD Standard bilag 4 "Jords anvendelighed til indbygning, dæmningsfast bund og planum". Råjord udlægges i vandrette lag i trin, og komprimeres pr. 50 cm. Vækstlag af muld til græs, 10 cm. Græssåning med græsblandingen 'Mowsaver'. Græstypen har gode egenskaber i forhold til hurtig etableringshastighed, langsom væksthastighed og lavt kvælstofbehov.

BRINKENS OPBYGNING


Til retablering af voldenskråningens brink under vandspejlet anvendes stenmaterialer som nøddesten 16-32 mm, singels 32-64 mm eller paksten 64-200 mm. Vækstlag af muld til græs, 10 cm, afvikles ned mod vandspejl. Græssåning med græsblandingen 'Mowsaver'. Græstypen har gode egenskaber i forhold til hurtig etableringshastighed, langsom væksthastighed og lavt kvælstofbehov.

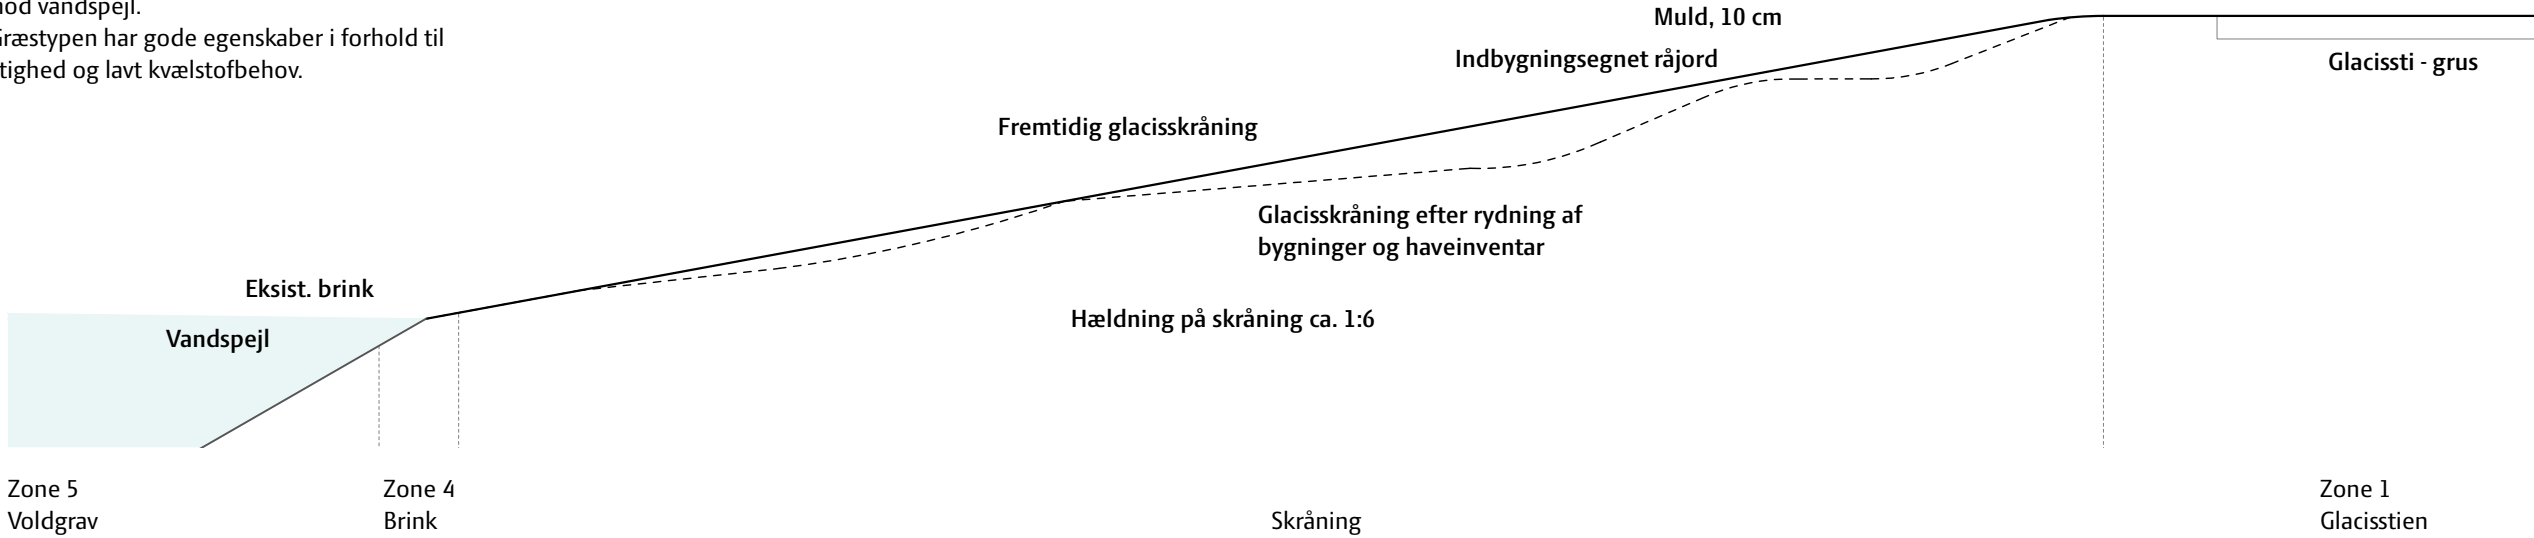



NYBORG VOLD

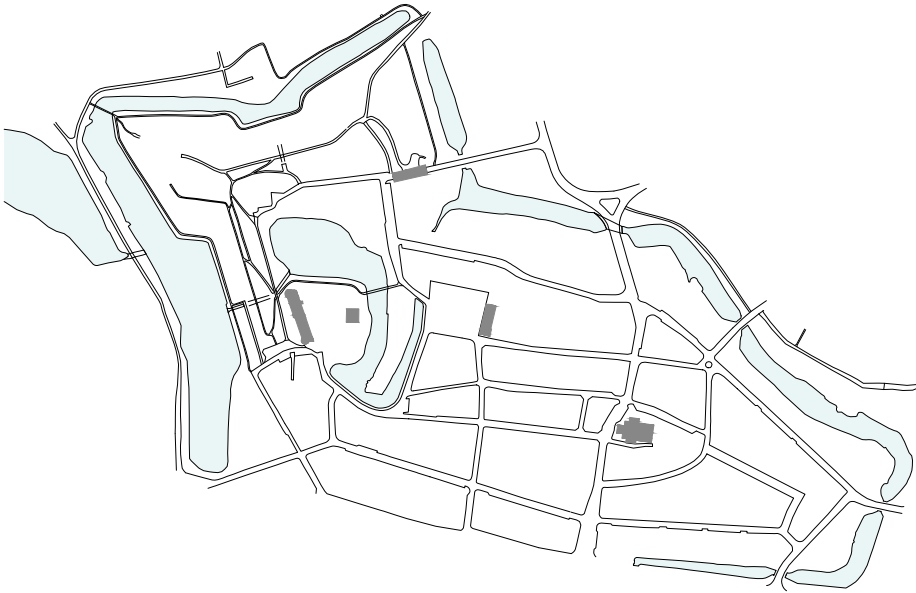

NYBORG VOLD
Situationsplan 2023

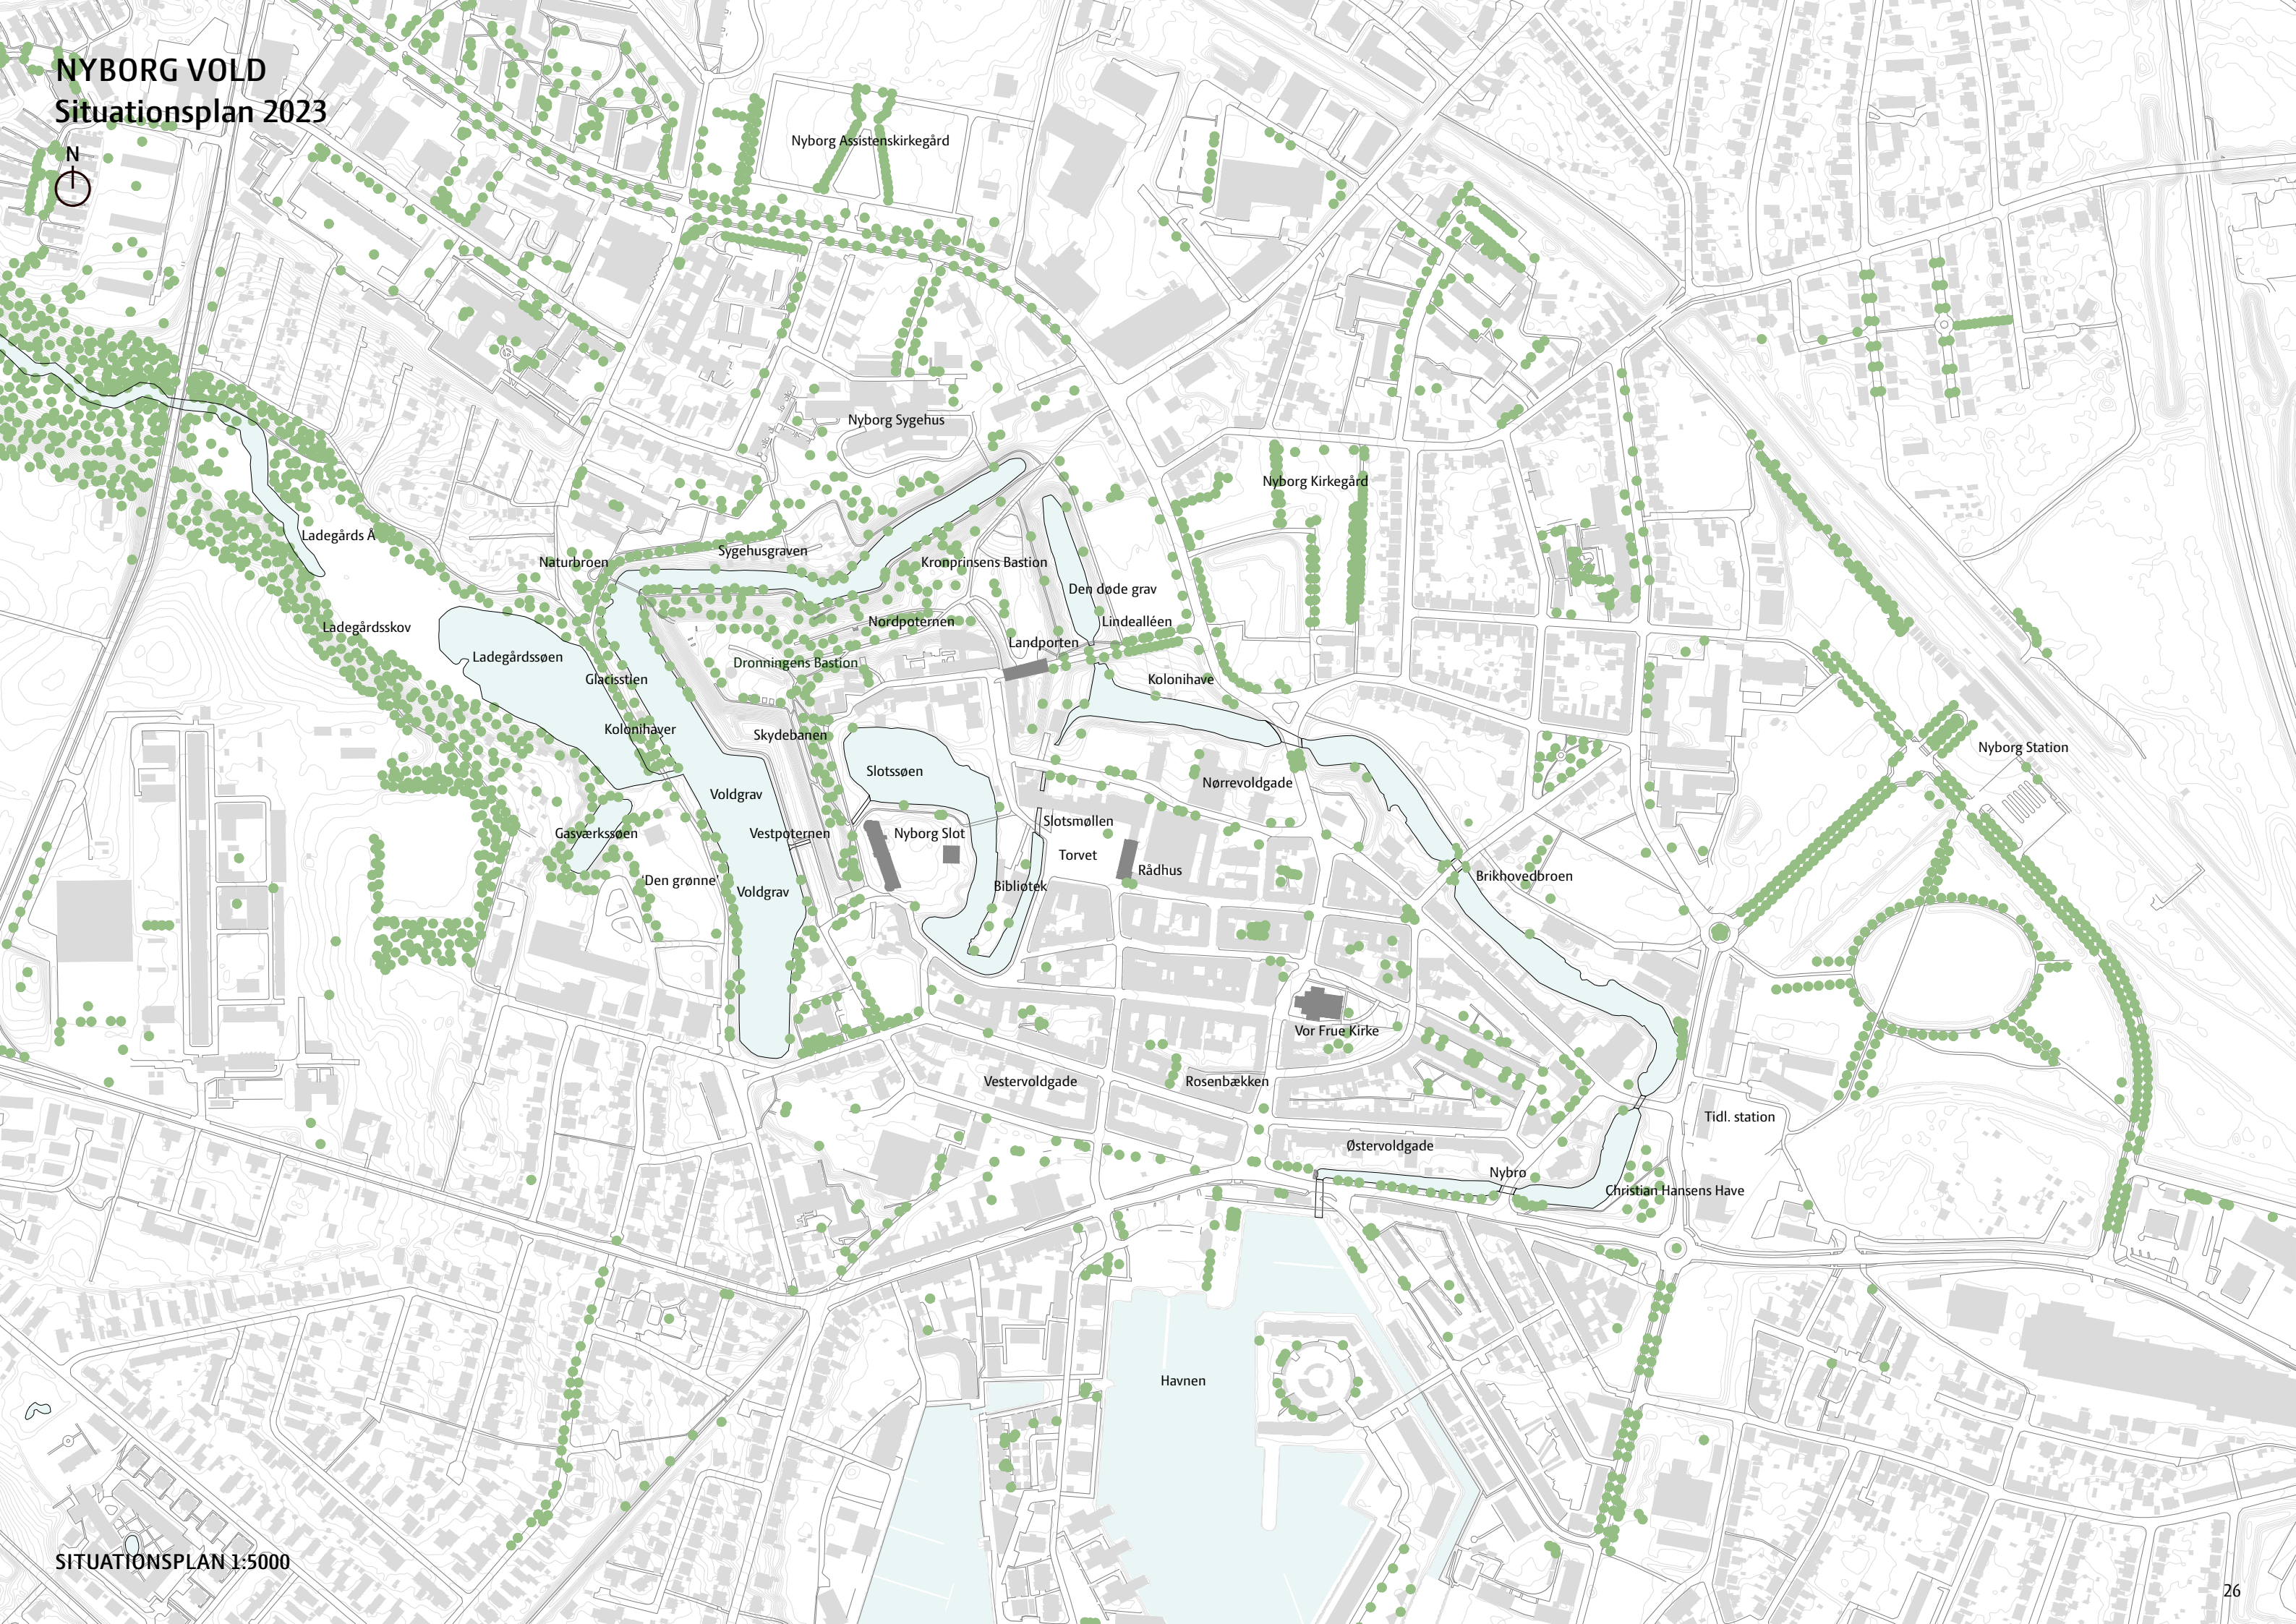

NYBORG VOLD
Registrering - Dronningens Bastion 2023

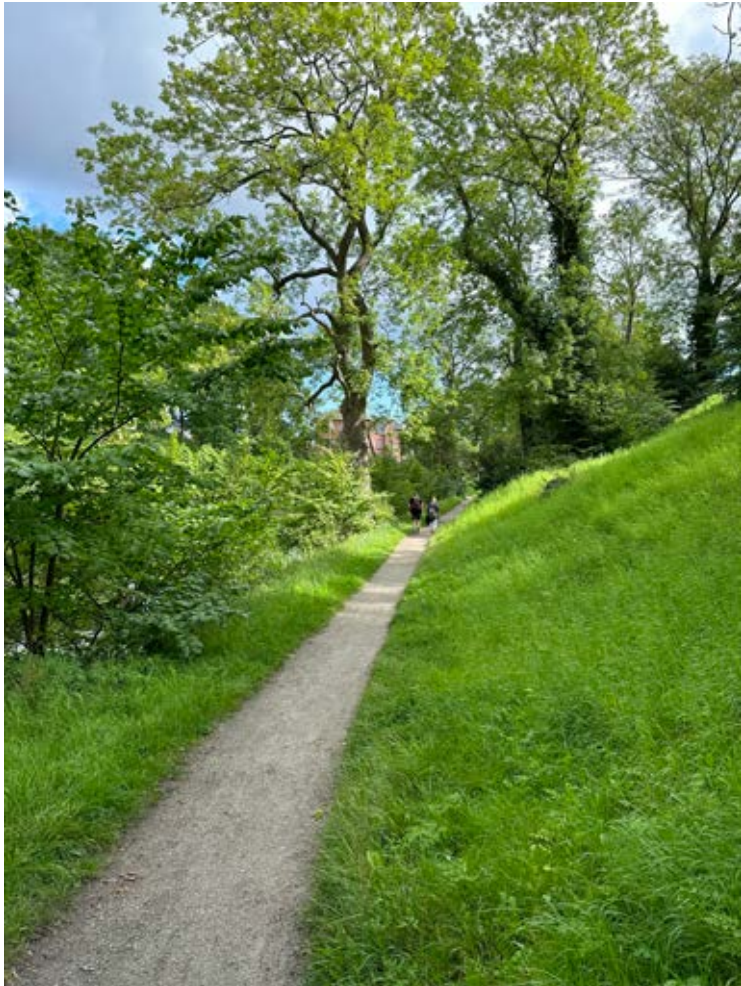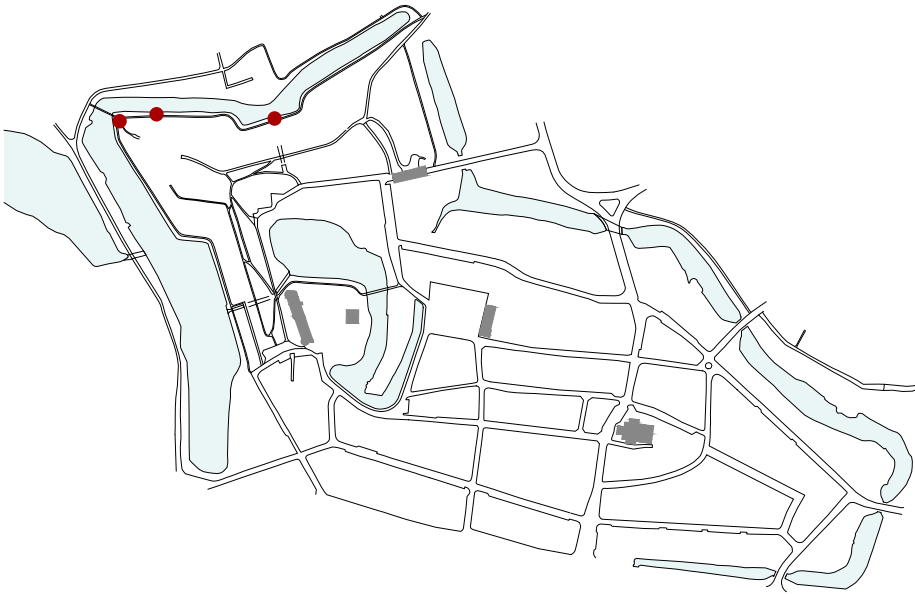

Dronningens Bastion, sti langs Sygehusgraven
- Udsyn til voldgrav dækket af tæt beplantning




Dronningens Bastion, sti langs Sygehusgraven
- Træer på skråning




Dronningens Bastion
- Trin og slidspor i saillant

NYBORG VOLD
Rydningsplan 2053

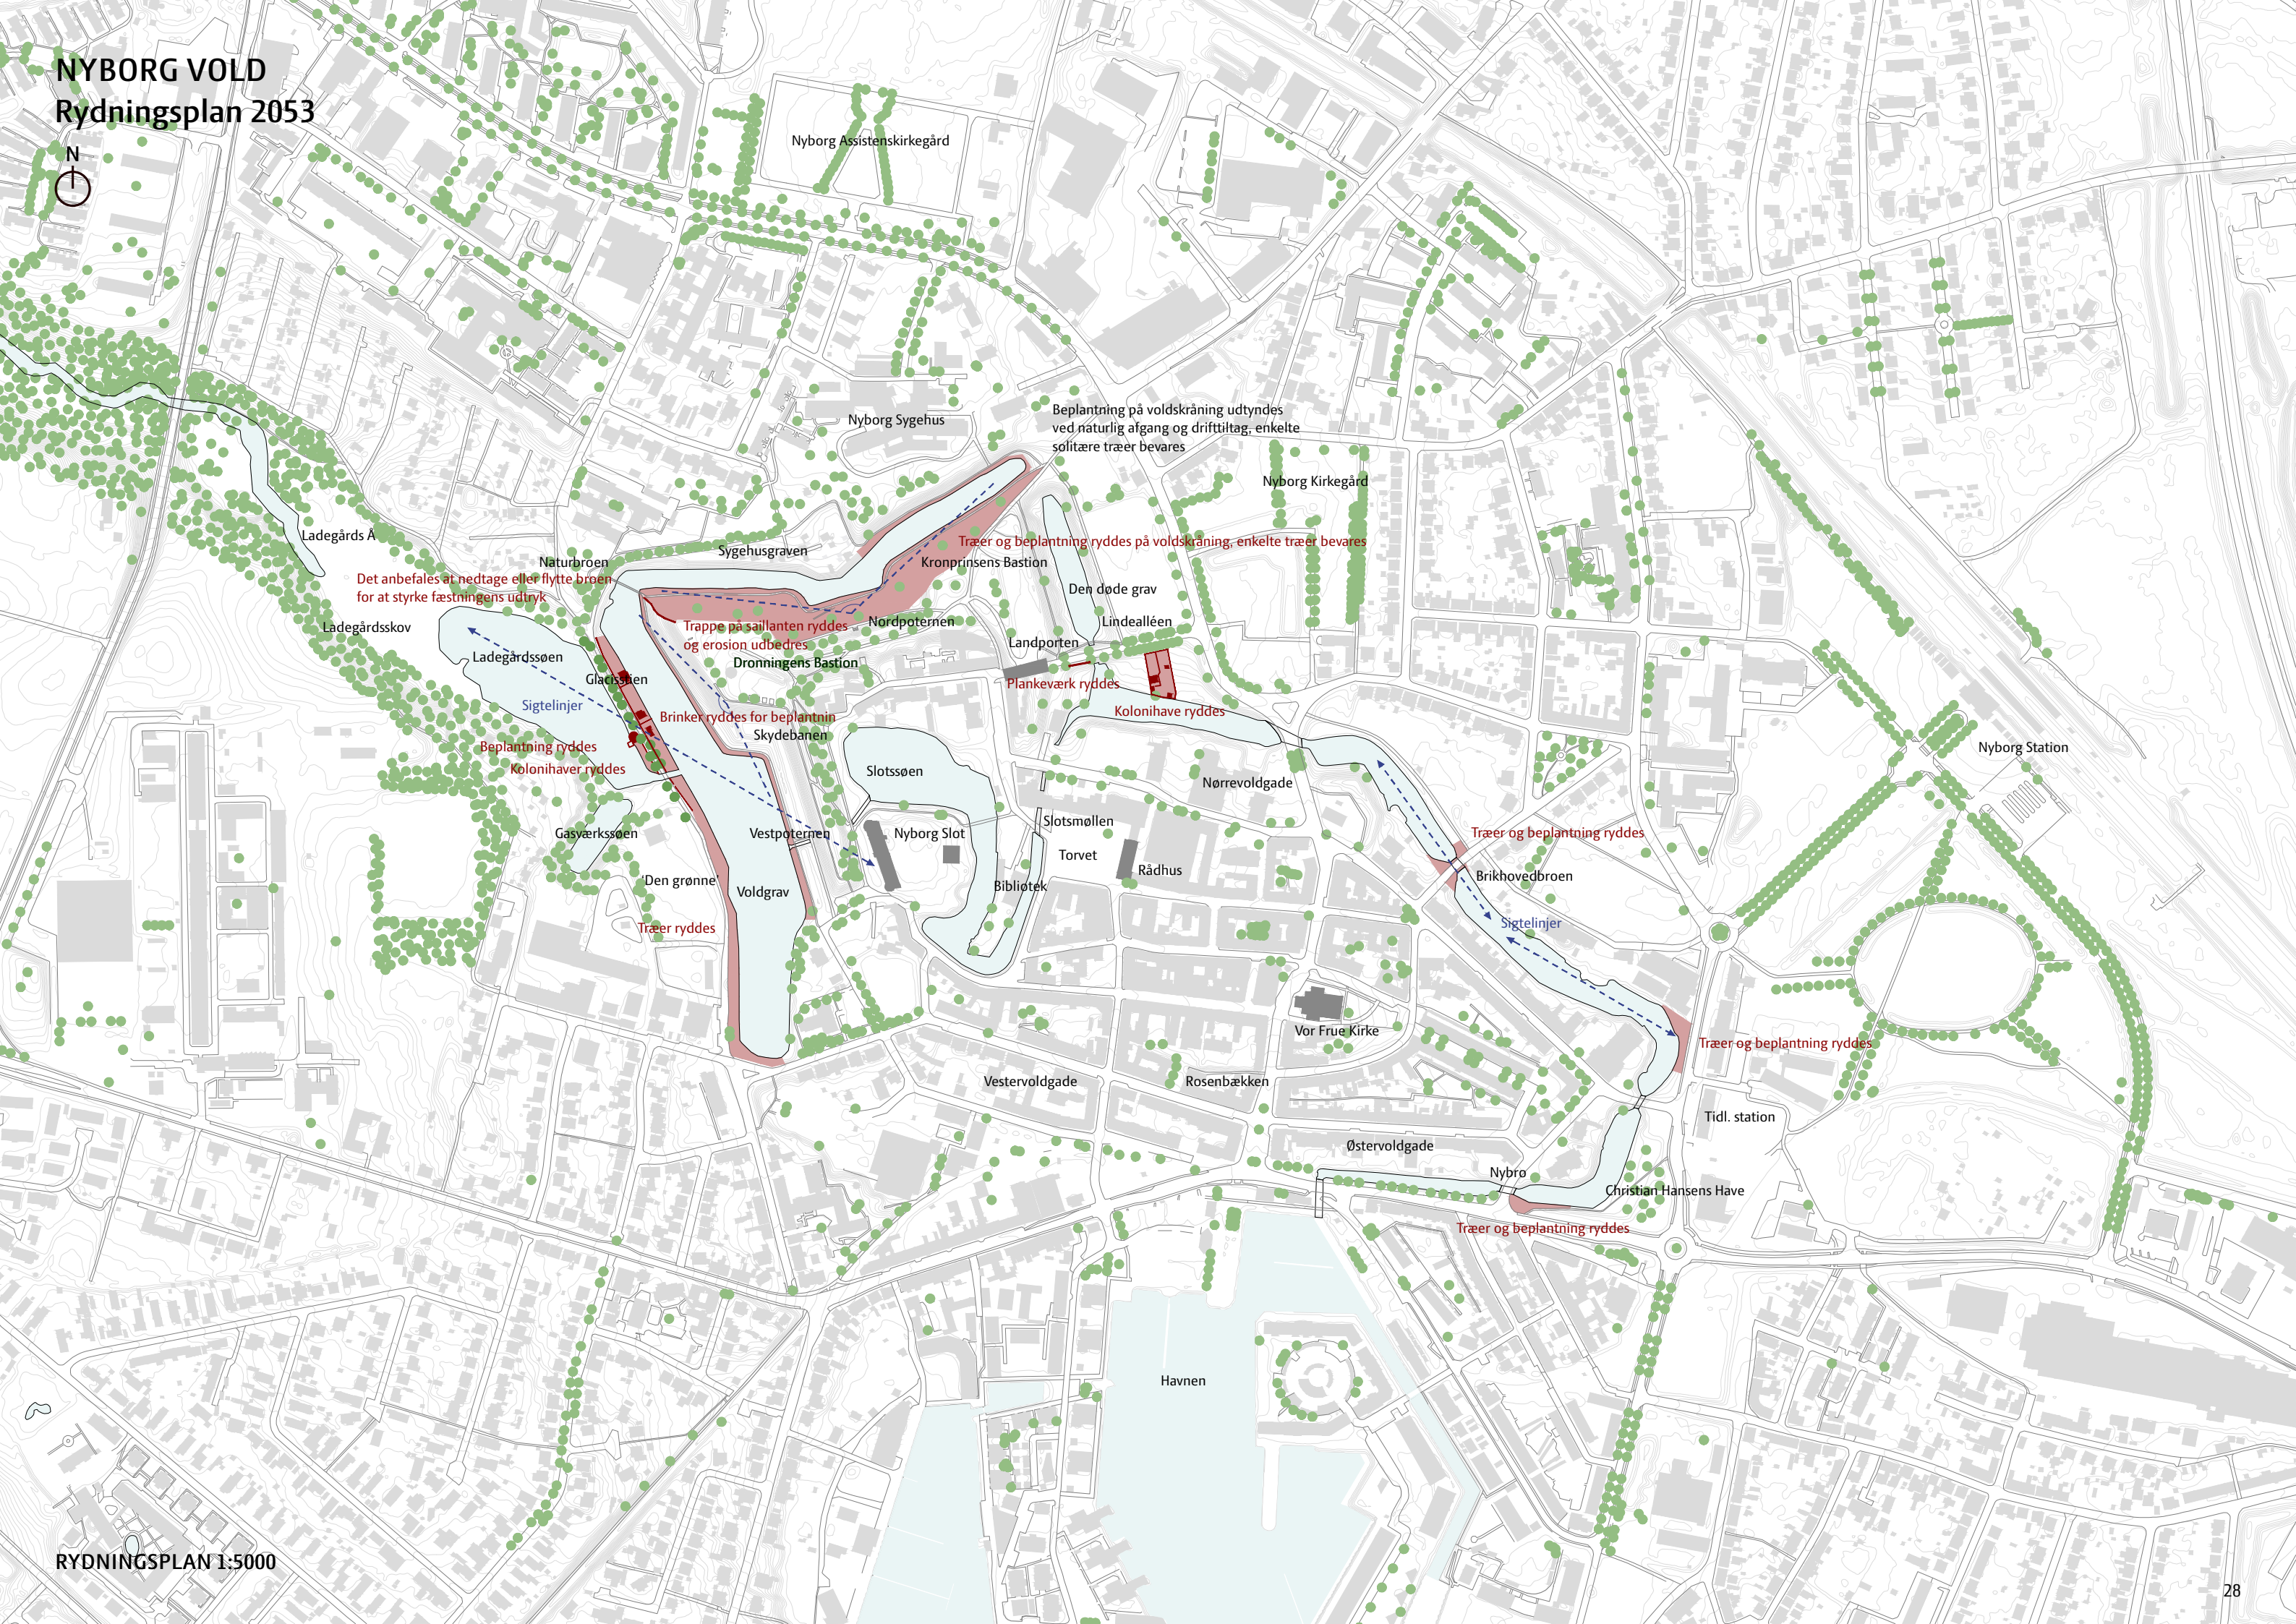


NYBORG VOLD

Situationsplan 2053

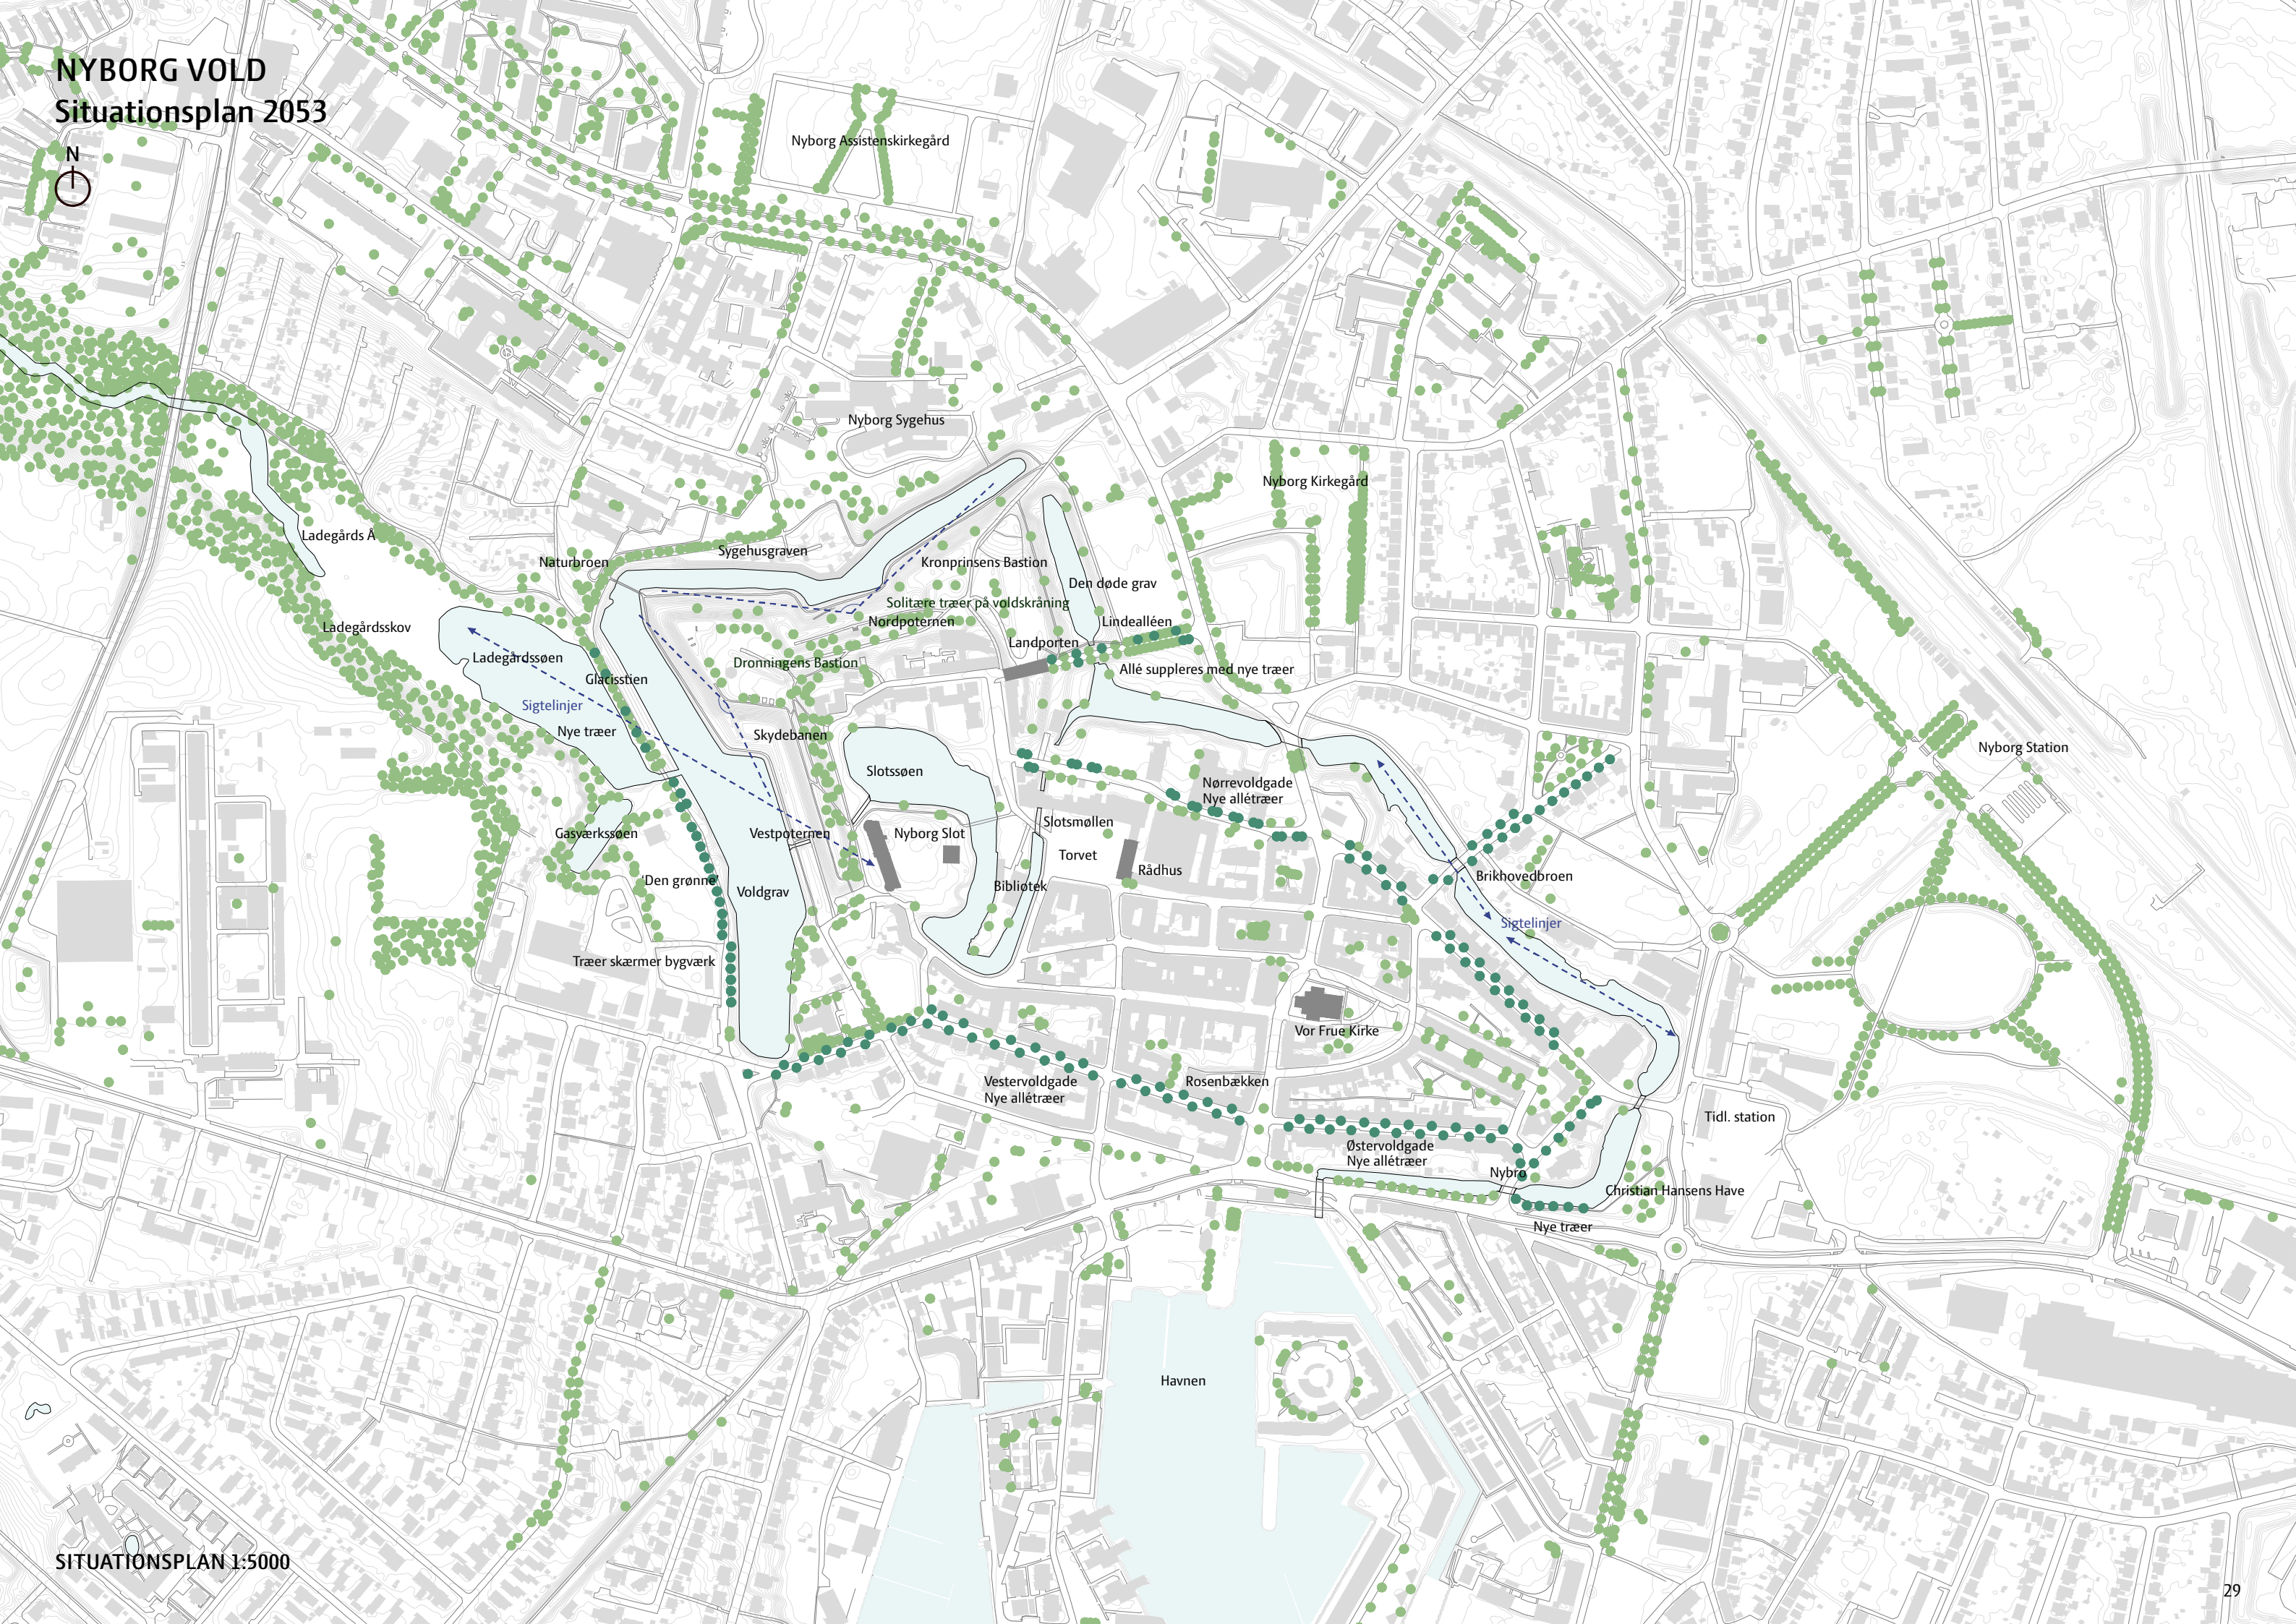

H/F GREJSDALEN

Haveplaner

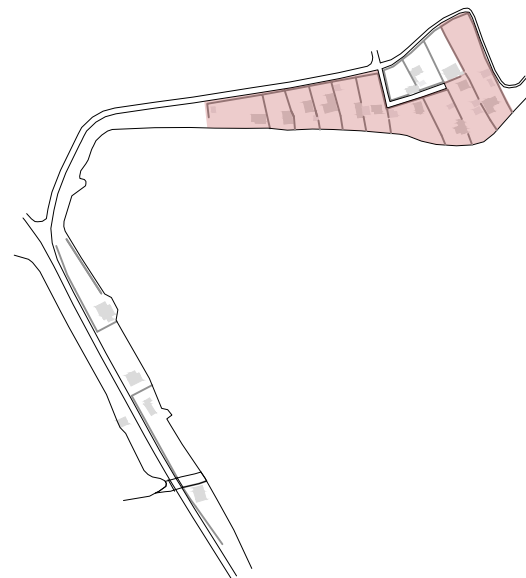

H/F GREJSDALEN
Have 101-102



INFO

Haveloddens areal:
2023 Opmåling: 851 m2
2027 Areal ca: 698 m2

REETABLERING AF NYBORG VOLD

I zone 2, zone 3 og zone 4 ryddes:
Terræninventar
Belægninger
Beplantning


I zone 2, Overgangszone, plantes:
Hæk, Avnbøg

PLAN 1:250


PLAN 2023



PLAN 2027

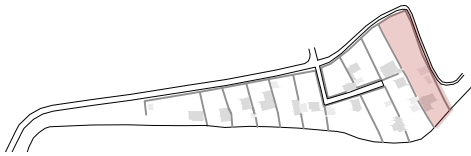

H/F GREJSDALEN
Have 103

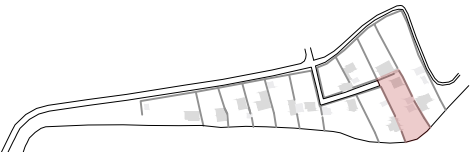

INFO

Haveloddens areal:
2023 Opmåling: 411 m2
2027 Areal ca: 337 m2

REETABLERING AF NYBORG VOLD

I zone 2, zone 3 og zone 4 ryddes:
Terræninventar
Belægninger
Beplantning

I zone 2, Overgangszone, plantes:
Hæk, Avnbøg

Plankeværk mod have 106
erstattes af hæk, Avnbøg


PLAN 2023



PLAN 2027



H/F GREJSDALEN
Have 106

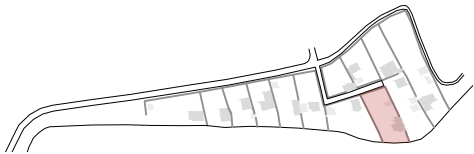

INFO

Haveloddens areal:
2023 Opmåling: 408 m2
2027 Areal ca: 293 m2


REETABLERING AF NYBORG VOLD

I zone 2, zone 3 og zone 4 ryddes:
Terræninventar
Belægninger
Beplantning
Overdækket terrasse
Terasse

I zone 2, Overgangszone, plantes:
Hæk, Avnbøg

Plankeværk mod have 103
erstattes af hæk, Avnbøg


PLAN 2023

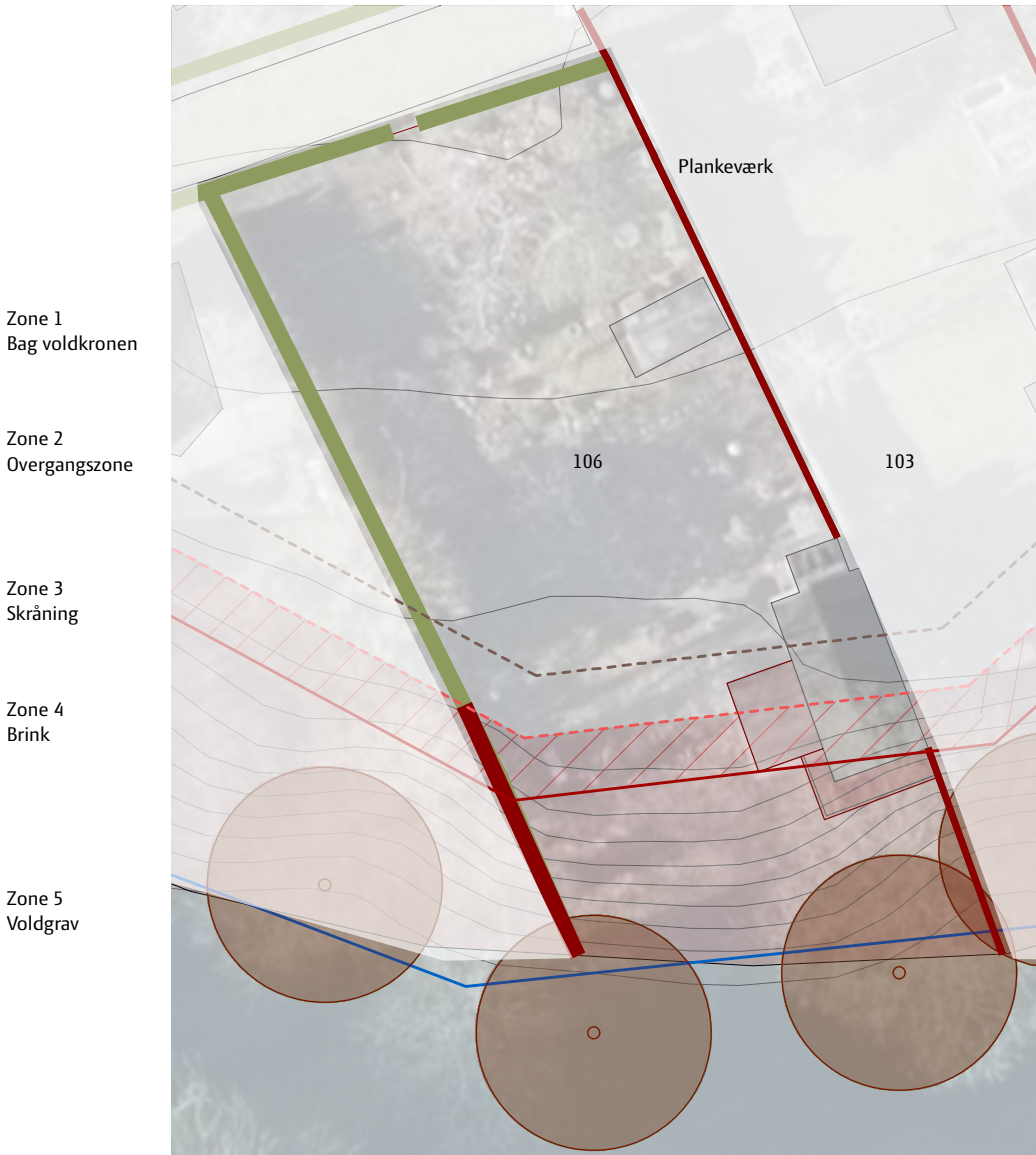

PLAN 2027



H/F GREJSDALEN
Have 107

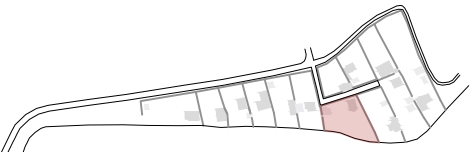

INFO


Haveloddens areal:
2023 Opmåling: 447 m2
2027 Areal ca: 180 m2

REETABLERING AF NYBORG VOLD

I zone 2, zone 3 og zone 4 ryddes:
Terræninventar
Belægninger
Beplantning
Skur

I zone 2, Overgangszone, plantes:
Hæk, Avnbøg


PLAN 2023

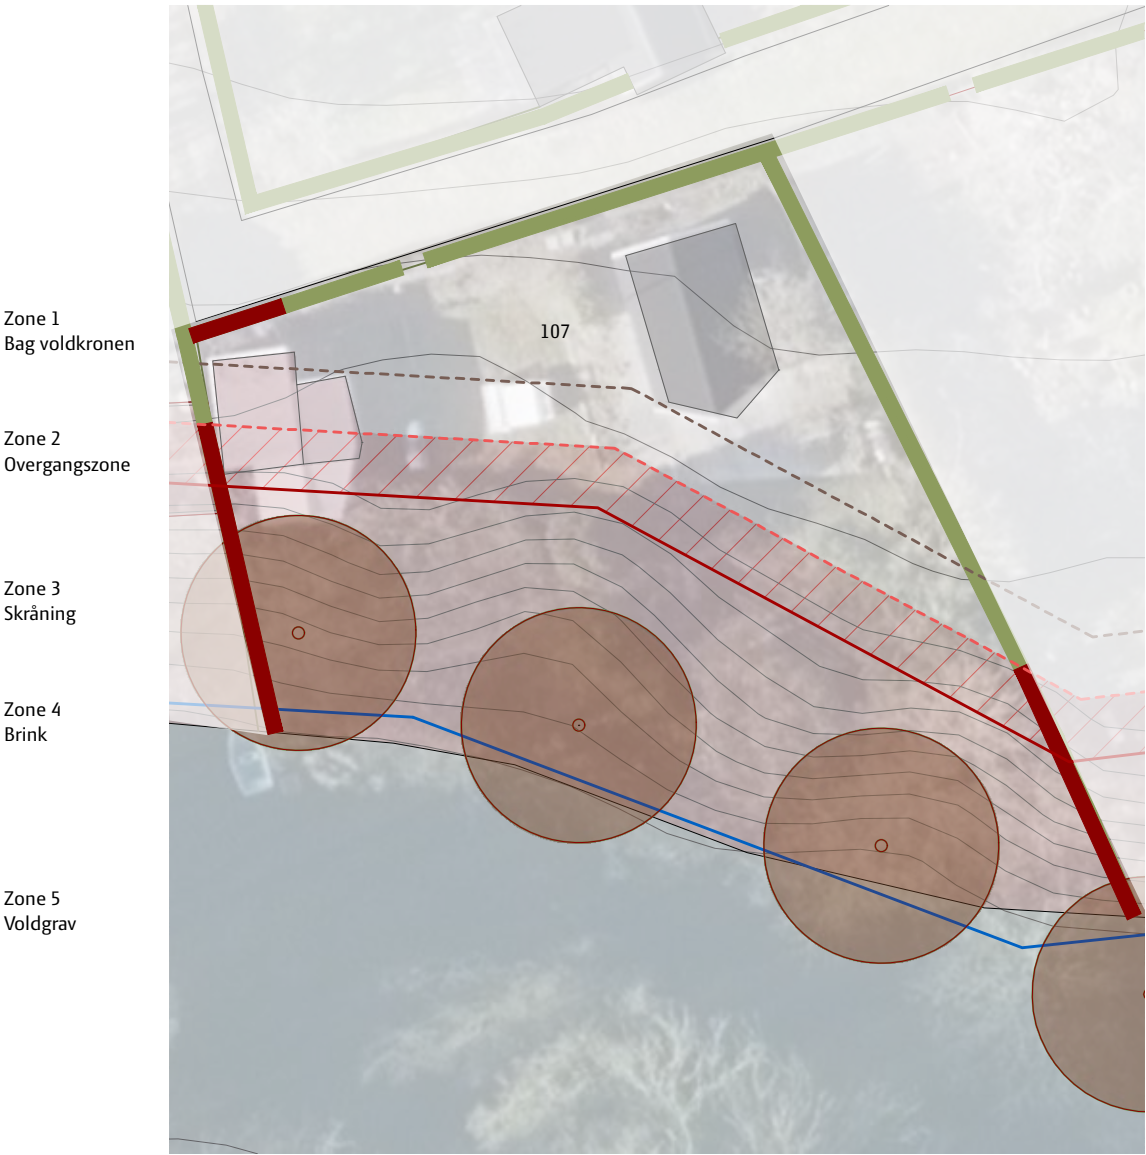

PLAN 2027



H/F GREJSDALEN
Have 109

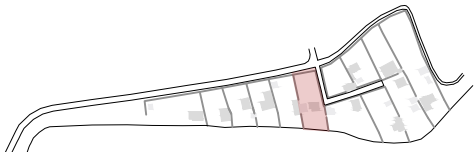

INFO

Haveloddens areal:
2023 Opmåling: 383 m2
2027 Areal ca: 256 m2

REETABLERING AF NYBORG VOLD

I zone 2, zone 3 og zone 4 ryddes:
Terræninventar
Belægninger
Beplantning
Terasse

I zone 2, Overgangszone, plantes:
Hæk, Avnbøg

PLAN 2023


Zone 1
Bag voldkronen

Zone 2
Overgangszone

Zone 3
Skråning

Zone 4
Brink

Zone 5
Voldgrav

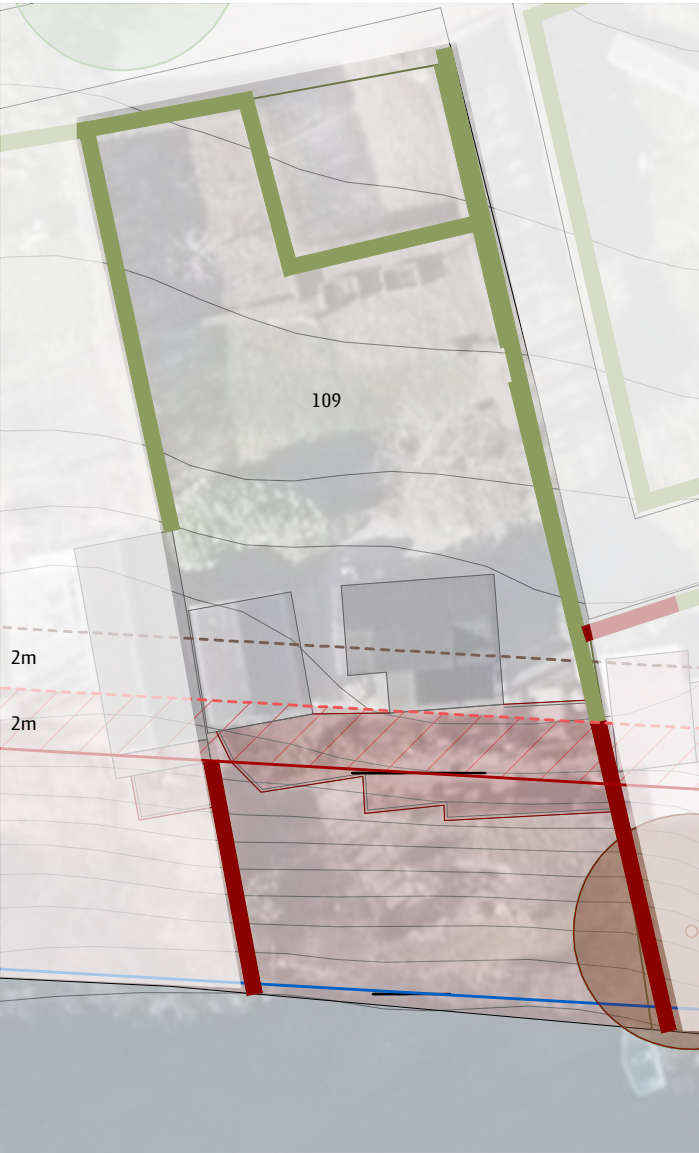

PLAN 2027


Byggelinje

Overgangszone
Voldkrone

Brink



H/F GREJSDALEN
Have 110

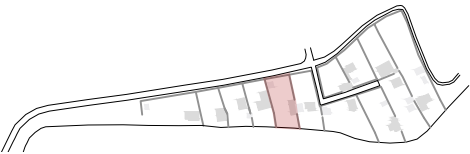

INFO

Haveloddens areal:
2023 Opmåling: 336 m2
2027 Areal ca: 227 m2

REETABLERING AF NYBORG VOLD

I zone 2, zone 3 og zone 4 ryddes:
Terræninventar
Belægninger
Beplantning
Terasse
Tagudhæng

I zone 2, Overgangszone, plantes:
Hæk, Avnbøg

PLAN 2023


Zone 1
Bag voldkronen

Zone 2
Overgangszone

Zone 3
Skråning

Zone 4
Brink

Zone 5
Voldgrav

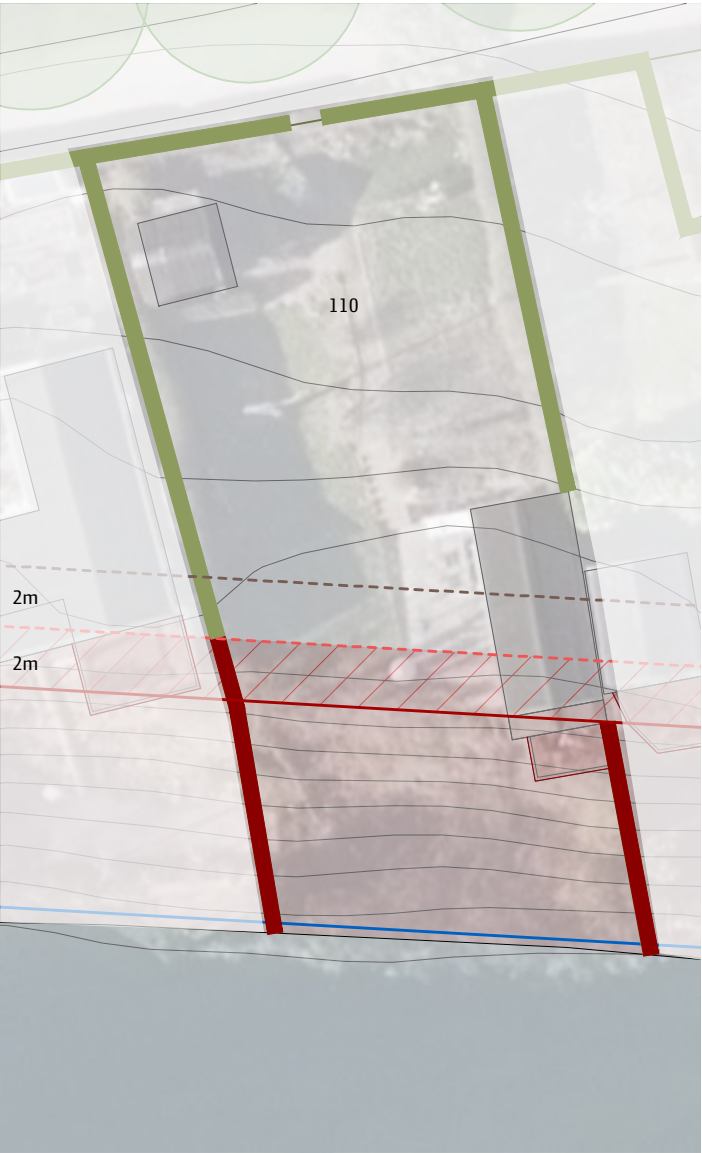

PLAN 2027

Hæk, Avnbøg

Byggelinje

Overgangszone


Voldkrone

Brink



H/F GREJSDALEN

Have 111

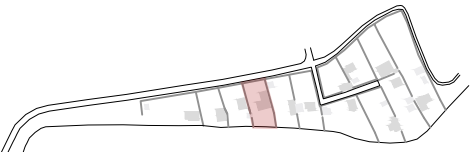

INFO

Haveloddens areal:
2023 Opmåling: 305 m2
2027 Areal ca: 180 m2

REETABLERING AF NYBORG VOLD


I zone 2, zone 3 og zone 4 ryddes:
Terræninventar
Belægninger
Beplantning
Terasse

I zone 2, Overgangszone, plantes:
Hæk, Avnbøg

Plankeværk mod have 112
erstattes af hæk, Avnbøg

PLAN 2023

- Zone 1
Bag voldkronen
- Zone 2
Overgangszone
- Zone 3
Skråning
- Zone 4
Brink
- Zone 5
Voldgrav

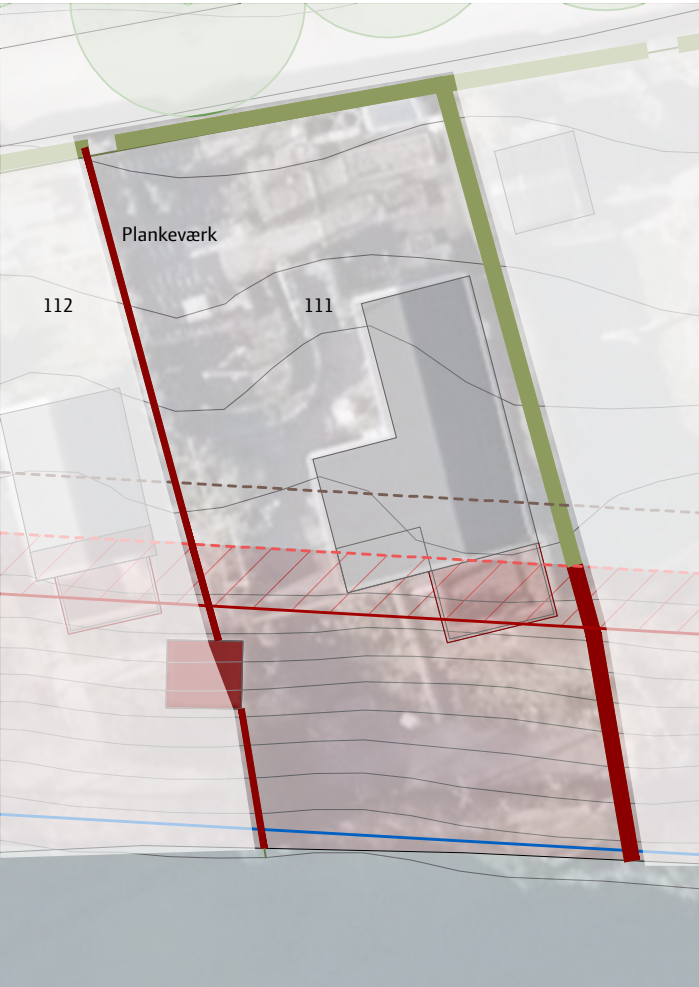


PLAN 2027



H/F GREJSDALEN

Have 112

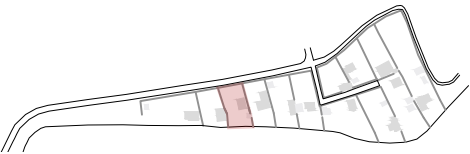

INFO

Haveloddens areal:
2023 Opmåling: 287 m2
2027 Areal ca: 154 m2

REETABLERING AF NYBORG VOLD

- I zone 2, zone 3 og zone 4 ryddes:
- Terræninventar
 - Belægninger
 - Beplantning
 - Terasse
 - Tagudhæng
 - Skur

I zone 2, Overgangszone, plantes:
Hæk, Avnbøg

Plankeværk mod have 111 og have 113
erstattes af hæk, Avnbøg

PLAN 2023




PLAN 2027



H/F GREJSDALEN

Have 113

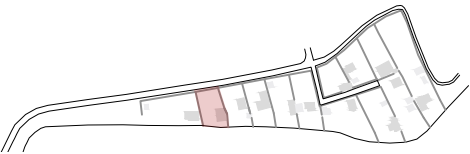

INFO

Haveloddens areal:
2023 Opmåling: 258 m2
2027 Areal ca: 120 m2

REETABLERING AF NYBORG VOLD


I zone 2, zone 3 og zone 4 ryddes:
Terræninventar
Belægninger
Beplantning

Kolonihavehus flyttes til zone 1

I zone 2, Overgangszone, plantes:
Hæk, Avnbøg

Plankeværk mod have 112
erstattes af hæk, Avnbøg

PLAN 2023

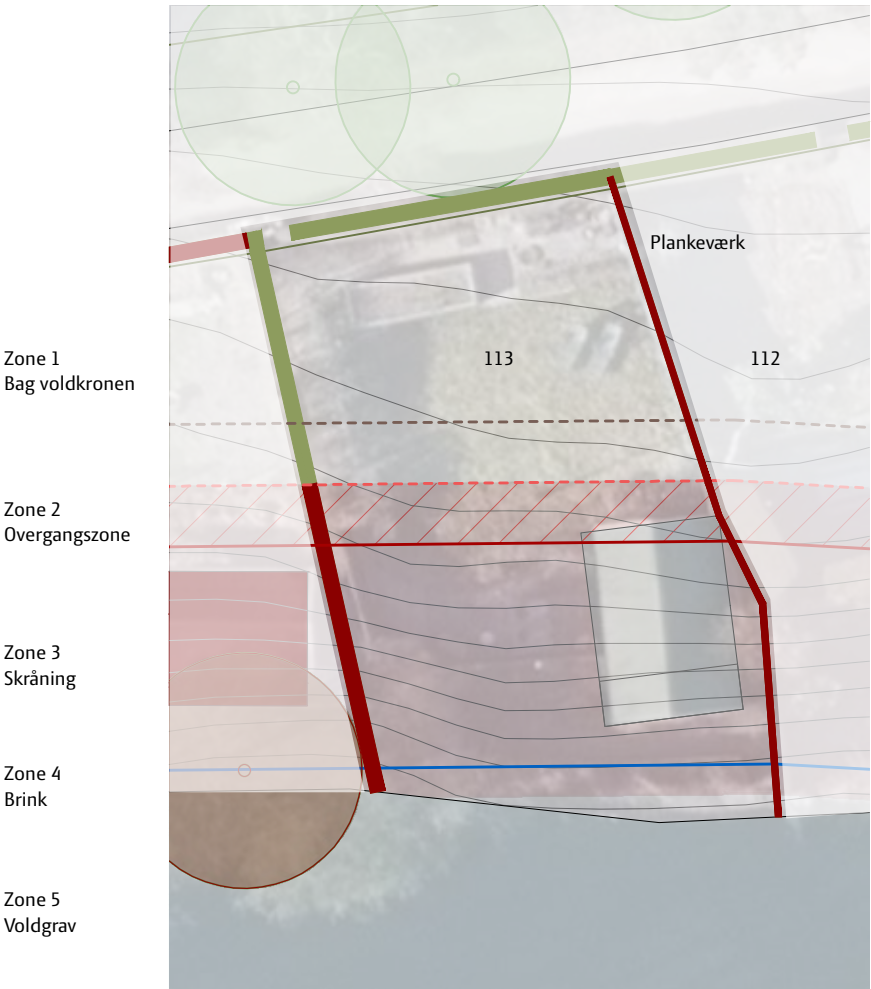

PLAN 2027

